


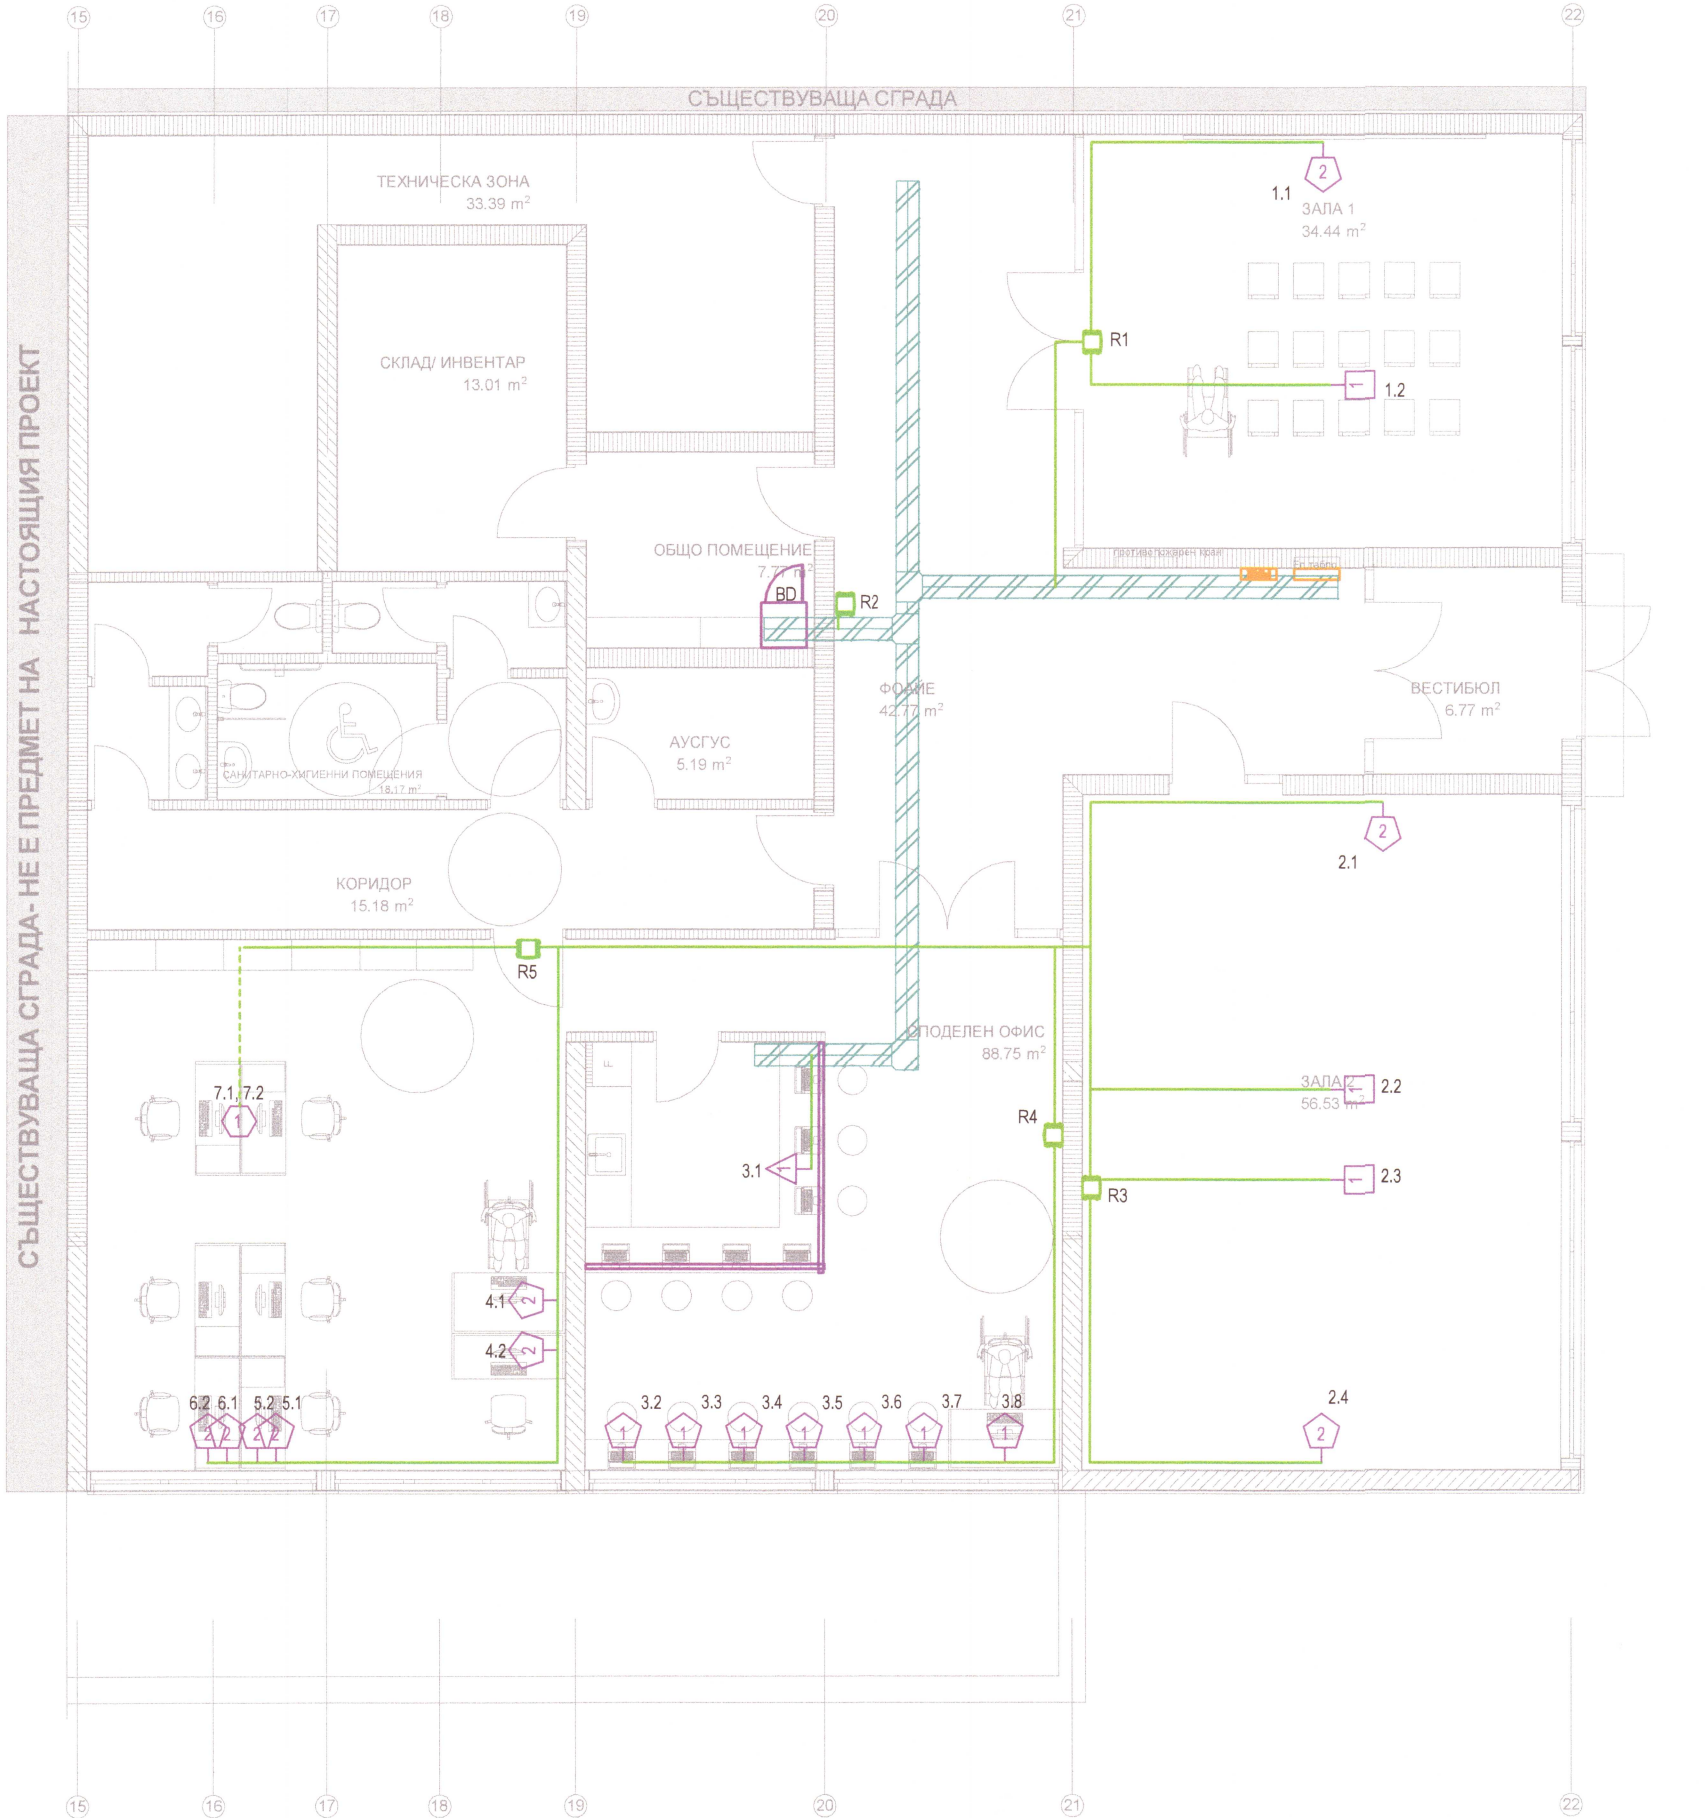

- ЗАБЕЛЕЖКИ:
- 1. Структурното окабеляване се изпълнява с кабел F/FTP cat. 6a.
 - 2. Инсталациите се изпълняват открито над окачен таван, а където няма такива и вертикалните спусъци – открито на скоби в твърди трудногорими тръби или скрито в гофрирани трудногорими тръби.
 - 3. При изтегляне в тръби и полагане на кабели да се спазват нормативните изисквания и предписанията на производителя за минимални радиуси на огъване на тръбите и кабелите.
 - 4. Всички отвори за кабели през стени и плочи да се уплътнят с негорим материал.
 - 5. При полагане на тръби, в тях предварително да се изтегли водач.
 - 6. При изпълнение на монтажните работи да се спазват всички правилници, инструкции и нормативни документи за реда, начина и технологията на изпълнение на вътрешни и външни електрически инсталации. Задължително да се използват лични предпазни средства.
 - 7. Всички изменения и допълнения в правилниците и нормативите, отнасящи се до този вид строителство, по време на изпълнение на обекта са абсолютно задължителни за строителя и инвеститора.
 - 8. Избраното оборудване може да бъде подменено с еквивалентен тип на друг производител.



СЪГЛАСУВАМ И ОДОБРЯВАМ
по чл. 45, ал. 1, т. 1 и чл. 142, ал. 6, т. 2 от ЗУТ
РАЗРЕШЕНИЕ ЗА СТРОИТЕЛСТВО
№ 160/14.09.2022 г.
Дата 14-09-2022 гл. архитект

ЛЕГЕНДА	
	Разпределително табло
	Кабелна шахта двойна 900x1200
	Шкаф разпределителен за СКС (RACK)
	Безжична точка за достъп до интернет мрежа (Access Point)
	Стенна инсталационна кутия, комплектувана с: - 2бр. контакти тип "Шуко"; - 1бр. розетка RJ45.
	Стенна инсталационна кутия, комплектувана с: - 3бр. контакти тип "Шуко"; - 1бр. розетка RJ45.
	Инсталационна кутия за кабелен канал, комплектувана с: - 1бр. контакти тип "Шуко"; - 1бр. розетка RJ45.
	Инсталационна кутия за открит монтаж, комплектувана с: - 2бр. контакти тип "Шуко"; - 1бр. розетка RJ45.
	Подова инсталационна кутия, комплектувана с: - 6бр. контакти тип "Шуко"; - 2бр. розетка RJ45.
	Вертикално ел. трасе
AFF +200cm Sizemm	AFF +200cm - кота долен ръб на скара 300x60mm - размер на скара
	Кабел положен в твърда трудногорима тр.



"КОНСУЛТАНТ" ЕООД, гр. ДУПНИЦА
Част ЕЛЕКТРИЧЕСКА ЗАВЕРЕНО
Специалист инж. В. ЩЕРЕВ
Дата 08.09.2022 Подпис

ВЪЗЛОЖИТЕЛ:	ОБЩИНА САМОКОВ
БЕНЕФИЦИЕНТ:	МИГ САМОКОВ
ОБЕКТ:	"Основен ремонт и преустройство на самостоятелен обект с идентификатор № 65231.906.282.3.9", гр. Самоков в културен център "Самоков- уникално съчетание на традиции, култура и природа" по процедура BG06RDNP001-19.355 - Подбор на проектни предложения за вътрешнотериториално и транснационално сътрудничество по подмярка 19.3 "Подготовка и изпълнение на дейности за сътрудничество на местни инициативни групи" по мярка 19 "Водено от общностите местно развитие", финализирана от ПРСР 2014-2020г.", в УПИ VI- "за многофункционална сграда", кв.416 по плана на гр. Самоков
СЪДЪРЖАНИЕ:	СЛАБОТОКОВИ ЕЛ. ИНСТАЛАЦИИ КОТА ±0.00
ФАЗА:	РАБОТЕН ПРОЕКТ
ЧАСТ:	ЕЛЕКТРИЧЕСКА
ПРОЕКТАНТ:	"Георгиев Дизайн Студио" ЕООД "Georgiev Design Studio" LTD 1618 София, кв Манастирски ливади ул. "Ралевица" № 85Б, ет. 1, офис 1 e-mail:office@gds.bg ; тел: +359 87 6100 037 Системата за управление на качеството на „Георгиев Дизайн Студио“ ЕООД е сертифицирана съгласно изискванията на ISO 9001:2015 от AQ Cert.
УПРАВИТЕЛ:	арх. Ч. Георгиев
ПРОЕКТАНТ	инж. Цв. Любенов
Арх.	Конст.
Вик	ОВИК
ПБ	Дата: 07.2022
Мащаб	1: 100
Чертеж №	2