


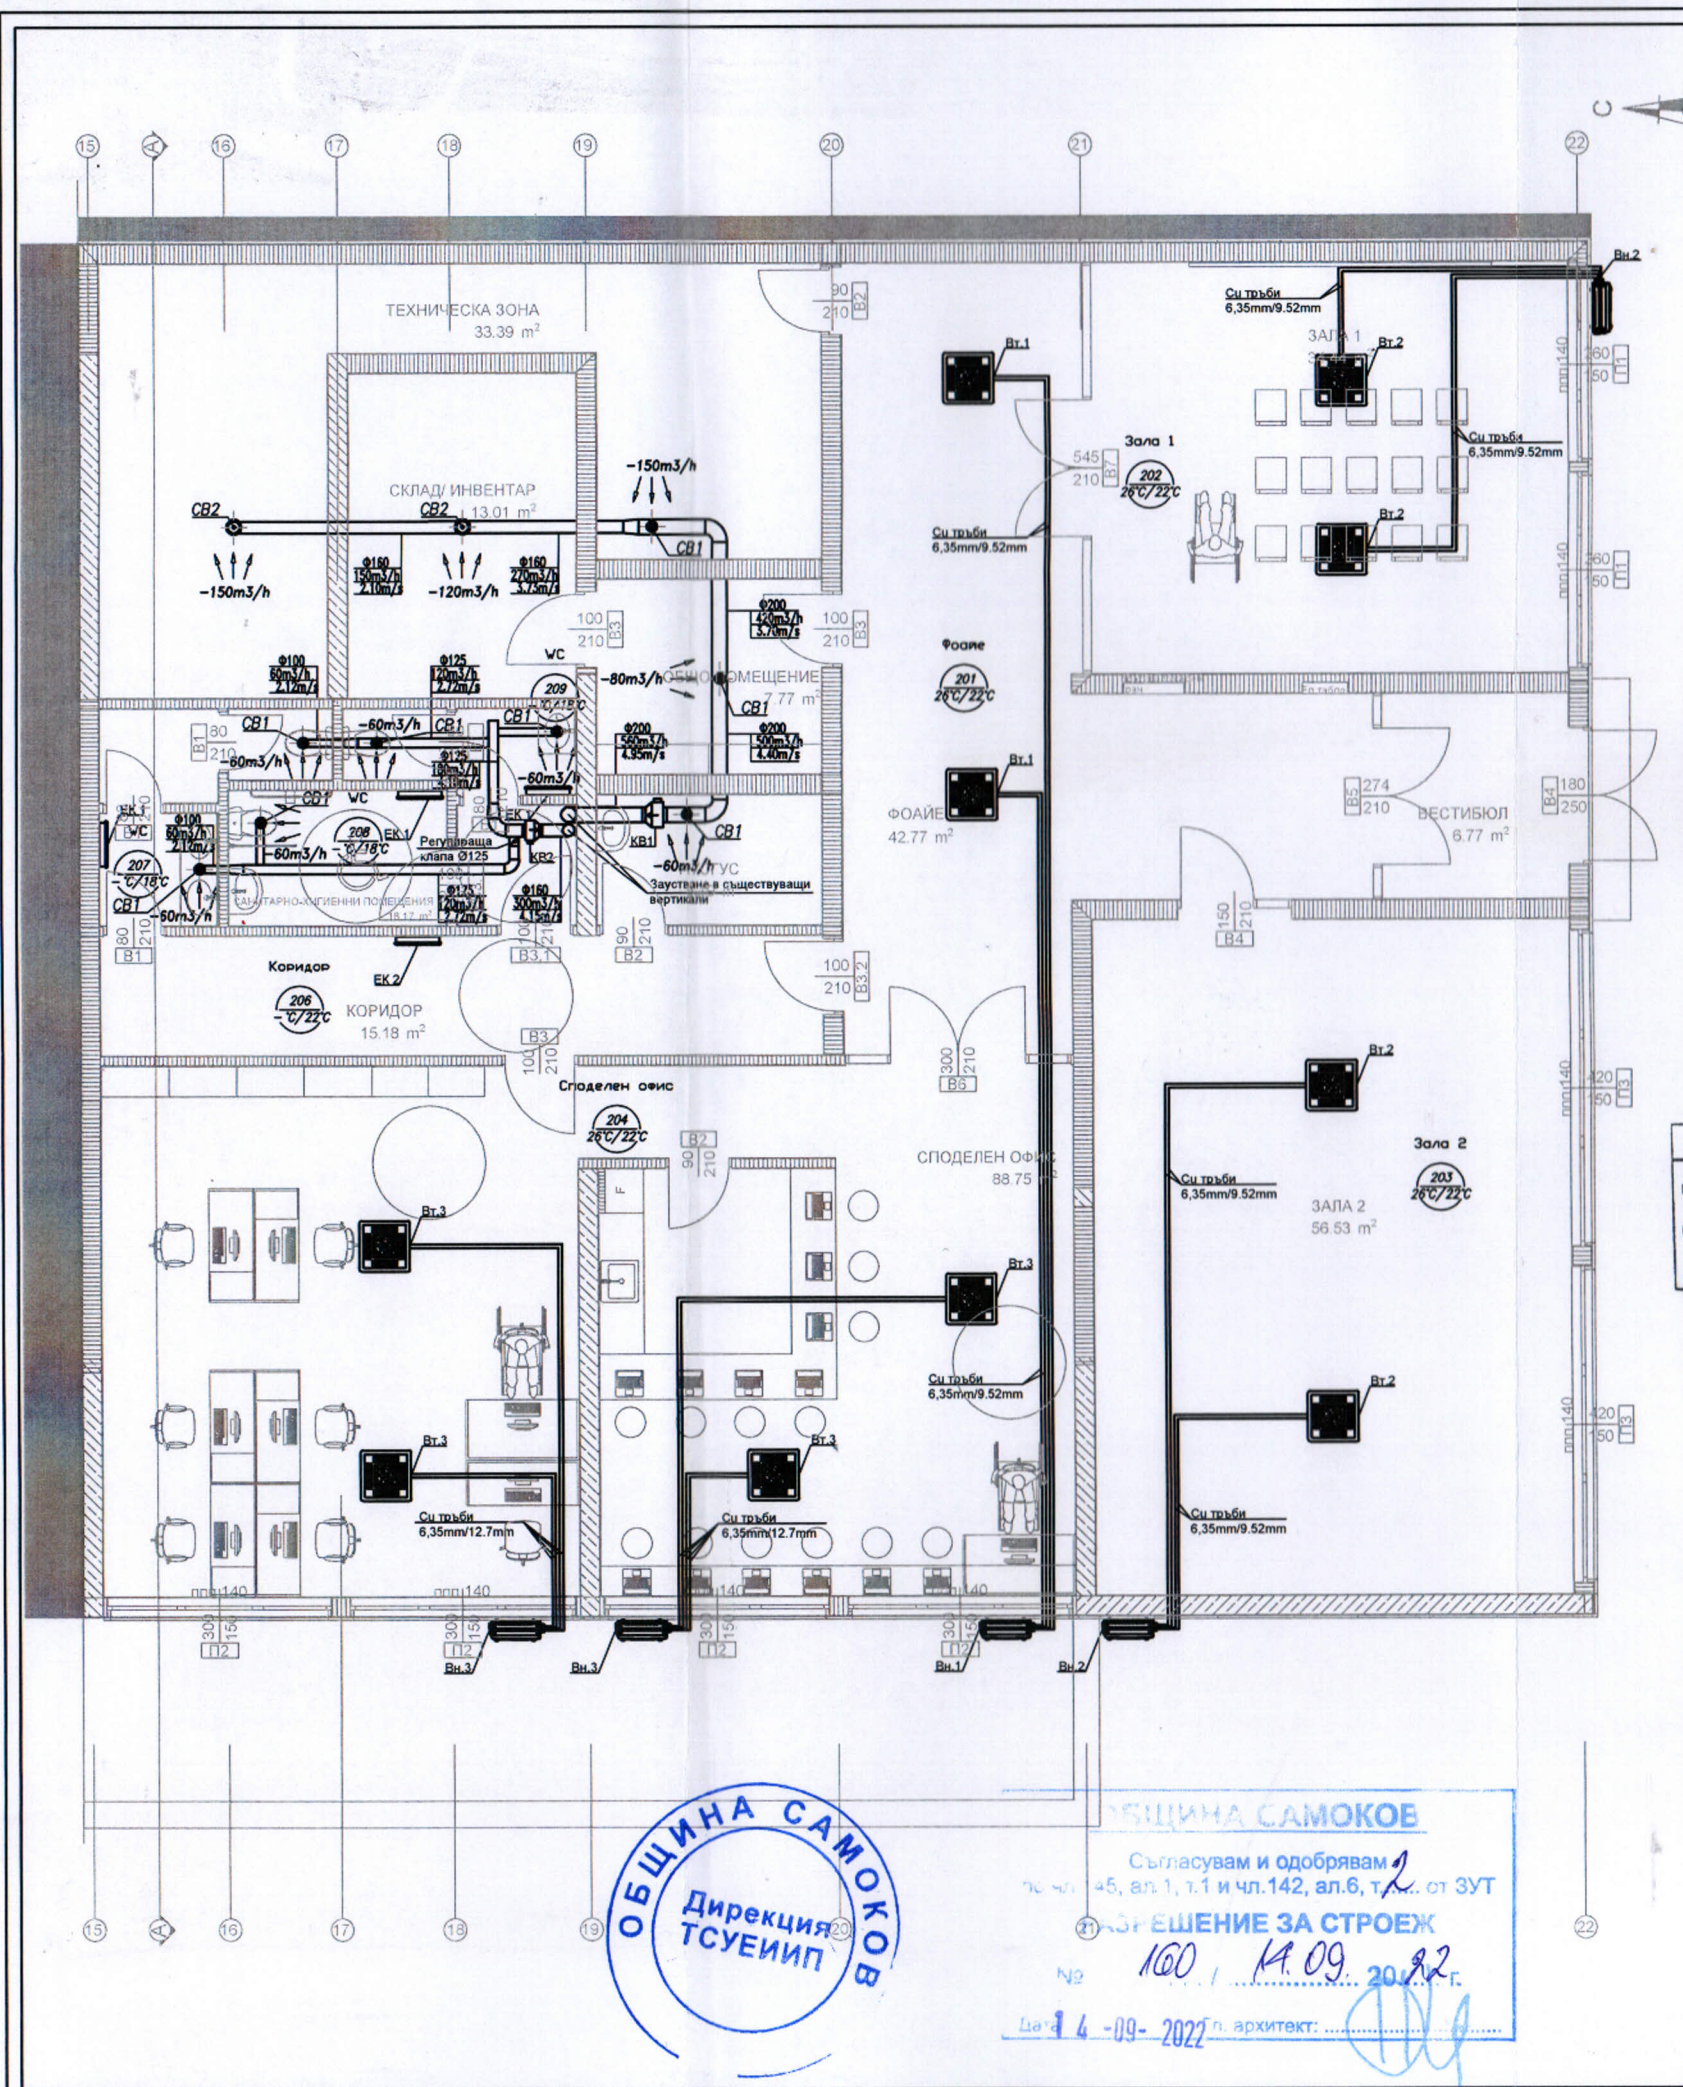

№	Наименование		Бр.	Ел.мощ
	СЪОРЪЖЕНИЯ			
Вн.1	Външно тяло на мулти-сплит система с отоплителна мощност Qот.=6.3kW и охладителна мощност Qохл.=5.3kW		1	1.70kW 230V
Вн.2	Външно тяло на мулти-сплит система с отоплителна мощност Qот.=8.4kW и охладителна мощност Qохл.=7.0kW		2	2.20kW 230V
Вн.3	Външно тяло на мулти-сплит система с отоплителна мощност Qот.=12.5kW и охладителна мощност Qохл.=11.2kW		2	3.50kW 230V
Вт.1	Вътрешно тяло на мулти-сплит система, касетъчен тип мощност Qот.=2.9kW и охладителна мощност Qох.=2.6kW		2	---
Вт.2	Вътрешно тяло на мулти-сплит система, касетъчен тип мощност Qот.=3.9kW и охладителна мощност Qох.=3.5kW		4	---
Вт.3	Вътрешно тяло на мулти-сплит система, касетъчен тип мощност Qот.=5.8kW и охладителна мощност Qох.=5.3kW		4	---
EK1	Електрически конвектор, влагоустойчив с отоплителна мощност Qот.=0.4 kW		3	0.4kW 230V
EK2	Електрически конвектор с отоплителна мощност Qот.=0.6 kW		1	0.6kW 230V
KB1	Центробежен вентилатор с дебит 560m3/h и напор 250Pa, комплект с меки връзки		1	0.15kW 230V
KB2	Центробежен вентилатор с дебит 300m3/h и напор 250Pa, комплект с меки връзки		1	0.10kW 230V
CB1	Конусен смукателен вентил Ø100		8	
CB2	Конусен смукателен вентил Ø160		2	

Забележки:

- Укрепването на въздуховодите да става посредством метална конструкция за монтаж на въздуховод.
- Въздуховодната мрежа да бъде укрепена с метална конструкция през 1,5м.
- Всички вертикални разводки на битовите вентилации да бъдат изпълнени от метални спиро въздуховоди със съответния размер съгласно приложените чертежи.
- Върху тръбната мрежа на мулти-сплит системите да се положи топлинна изолация от микропореста гума 9мм
- След монтажа на системите на директно изпарение да се извърши:
 - хидравлична проба на плътност посредством азот на 3,80 MPa - 24 часа
 - вакуумиране на системата след пробата посредством вакуумпомпа

"КОНСУЛТАНТ" ЕООД, гр. ДУПНИЦА
Част ОВК ЗАВЕРЕНО
Специалист инж. А. СЛАЖИМКОВ
Дата 08.09.2022 Подпис [Signature]

ВЪЗЛОЖИТЕЛ:	ОБЩИНА САМОКОВ
БЕНЕФИЦИЕНТ:	МИГ САМОКОВ
ОБЕКТ:	"Основен ремонт и преустройство на самостоятелен обект с идентификатор № 65231.906.282.3.9", гр. Самоков в културен център "Самоков - уникално съчетание на традиции, култура и природа" по процедура BG06RDNP001-19.355- Подбор на проектни предложения за вътрешнотериториално и транснационално сътрудничество по подмярка 19.3 "Подготовка и изпълнение на дейности за сътрудничество на местни инициативни групи" по мярка 19 "Водено от общностите местно развитие", финализирана от ПРСР 2014-2020г., в УПИ VI- за многофункционална сграда", кв.416 по плана на гр. Самоков
СЪДЪРЖАНИЕ:	РАЗПРЕДЕЛЕНИЕ ОТОПЛИТЕЛНА/ ОХЛАДИТЕЛНА ИНСТАЛАЦИЯ НА КОТА +0.00
ФАЗА:	Работен проект
ЧАСТ:	ОВК

ПРОЕКТАНТ:
"Георгиев Дизайн Студио" ЕООД
"Georgiev Design Studio" LTD
1618 София, кв Манастирски ливади
ул. "Ралевица" № 85Б, ет. 1, офис 1
e-mail: office@gds.bg ;
тел: +359 87 6100 037

Системата за управление на качеството на "Георгиев Дизайн Студио" ЕООД е сертифицирана съгласно изискванията на ISO 9001:2015 от AQ Cert.

УПРАВИТЕЛ: арх. Ч. Георгиев
ПРОЕКТАНТ: инж. К. Кирилов
Арх. Конст. Ел. Вик. ПЕ

Печат за правоспособност:
КАМАРА НА ИНЖЕНЕРИТЕ В ИНВЕСТИЦИОННОТО ПРОЕКТИРАНЕ
ПЪЛНА ПРОЕКТАНТСКА ПРАВОСПОСОБНОСТ
Регистрационен № 41234
инж. КАЛИН БОРИСЛАВ КИРИЛОВ
Подпис [Signature]
ВАЖИ С РАБОТНОТО ИДЕНТИФИКАЦИОННО СРЕДСТВО ЗА ПЕЧАТ ЗА ТЕКУЩАТА ГОДИНА

Дата: 07.2022
Мащаб: 1:50
Чертеж №: 01

ОБЩИНА САМОКОВ
Дирекция ТСУЕИИП

ОБЩИНА САМОКОВ
Съгласувам и одобрявам
РЕШЕНИЕ ЗА СТРОЕЖ
100 / 14.09.2022 г.
Дата 14-09-2022 г. архитект: [Signature]