


СЪЩЕСТВУВАЩА СГРАДА - НЕ Е ПРЕДМЕТ НА НАСТОЯЩИЯ ПРОЕКТ

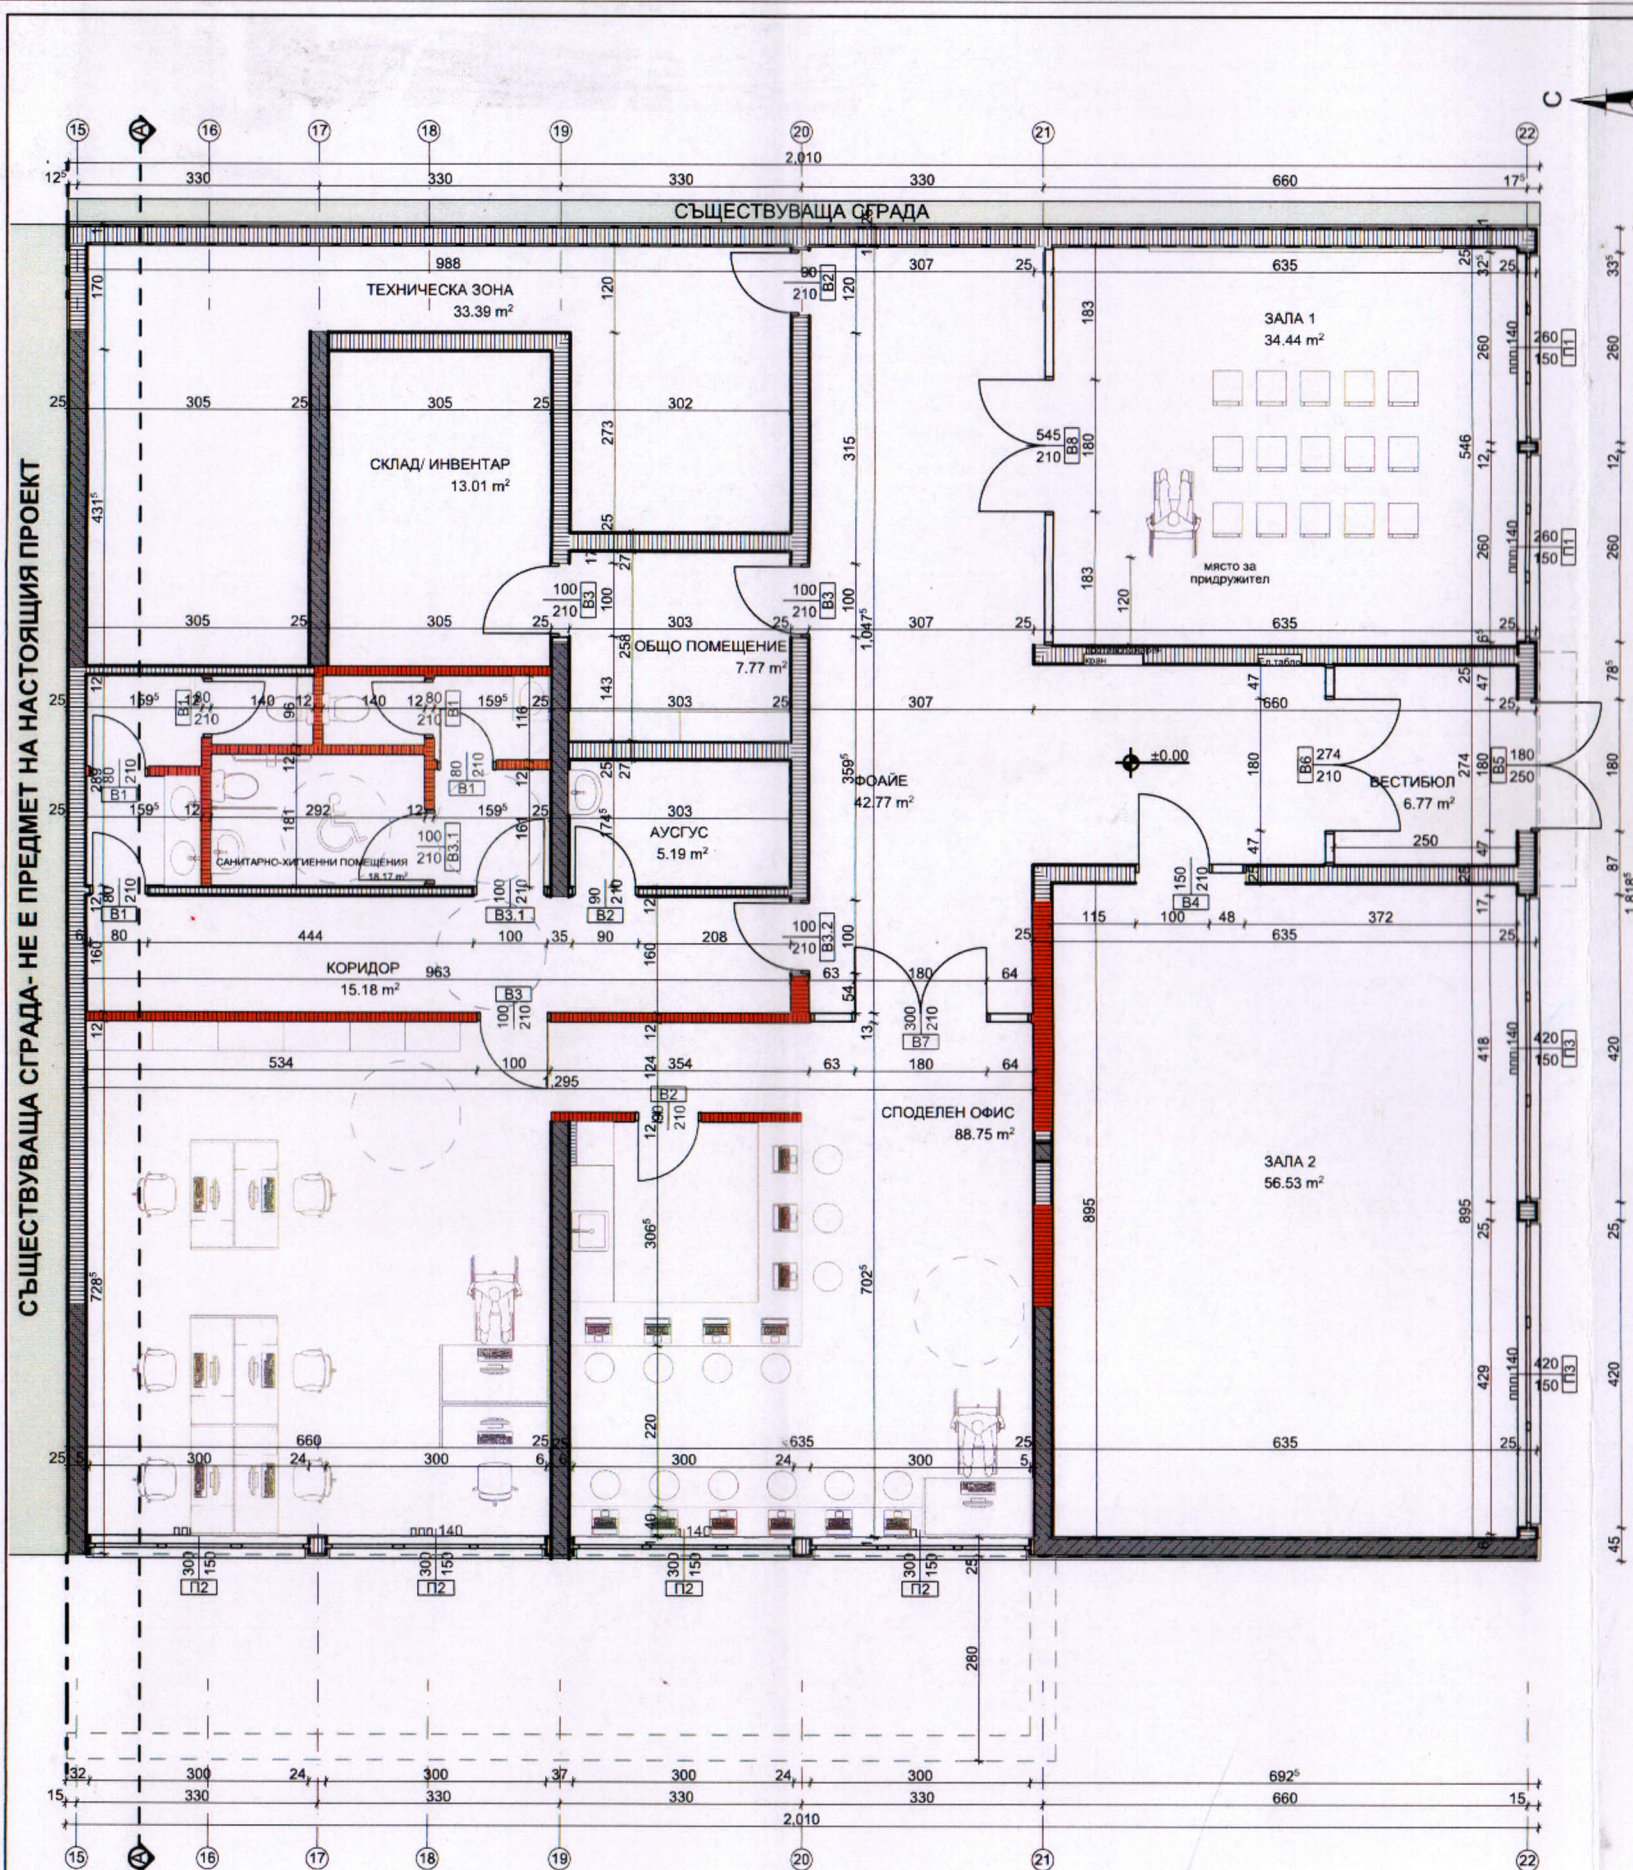

ЗП ЕТАЖ 365 M²

ОПИСАНИЕ НА ПОМЕЩЕНИЯТА				
№	ПОМЕЩЕНИЕ	ПЛОЩ	ПОД	СТЕНИ
01	ВЕСТИБЮЛ	6.77	ГРАНИТОГРЕС	ШПАКЛОВКА/ ЛАТЕКС
02	ФОАЙЕ	42.77	ГРАНИТОГРЕС	ШПАКЛОВКА/ ЛАТЕКС
03	ЗАЛА 1	34.44	ГРАНИТОГРЕС	ШПАКЛОВКА/ ЛАТЕКС
04	ЗАЛА 2	56.53	ГРАНИТОГРЕС	ШПАКЛОВКА/ ЛАТЕКС
05	СПОДЕЛЕН ОФИС	88.75	ГРАНИТОГРЕС	ШПАКЛОВКА/ ЛАТЕКС
06	КОРИДОР	15.18	ГРАНИТОГРЕС	ШПАКЛОВКА/ ЛАТЕКС
07	САНИТАРНО-ХИГИЕННИ ПОМЕЩЕНИЯ	18.17	ТЕРАКОТА	ФАЯНС
08	АУСГУС	5.19	ТЕРАКОТА	ФАЯНС
09	ОБЩО ПОМЕЩЕНИЕ	7.77	ГРАНИТОГРЕС	ШПАКЛОВКА/ ЛАТЕКС
10	СКЛАД/ ИНВЕНТАР	13.01	ГРАНИТОГРЕС	ШПАКЛОВКА/ ЛАТЕКС
11	ТЕХНИЧЕСКА ЗОНА	33.39	ГРАНИТОГРЕС	ШПАКЛОВКА/ ЛАТЕКС

ЛЕГЕНДА:

- Тухлена стена 12см
- Тухлена стена 25см
- Стоманобетонна стена 25см
- Фасадна стена: зидария
- Фасадна стена: Стб.
- Подвижна преградна система
- Нови зидове

ЗАБЕЛЕЖКИ:

- Размерите на вратите и прозорците са светли. При изграждането на преградни и оградящи стени, отворите за прозорци и врати да се изпълняват с 2 см. по-големи от посочените на чертежите.
- Височините на вратите са от кола готов под.
- При изпълнение на прозорци и врати всички размери да се взимат от място.
- Всички инсталационни работи да се изпълняват по проекти посъответните части.
- При възникнали проблеми при изпълнение на отделните видове работи, същите се решават съгласувано с проектанта и надзора на обекта.
- Всички видове материали, обработка на повърхности и цветове да се съгласуват с проектанта.
- По време на изпълнение задължително да се извършват контролни измервания, с цел предотвратяване на грешки.

Самостоятелен обект с идентификатор № 65231.906.282.3.9- обект на разработка

Съгласувам и одобрявам по чл. 45, ал. 1, т. 1 и чл. 142, ал. 6, т. 1 от ЗУТ

РАЗРЕШЕНИЕ ЗА СТРОЕЖ

№ 160 / 14.09.2022 г.


Дата 4 - 09 - 2022 г. п. архитект:

"КОНСУЛТАНТ" ЕООД, гр. ДУПНИЦА

Част Архитектура ЗАВЕРЕНО


Специалист арх. А. Пилев

Дата 08.09.2022 Подпис

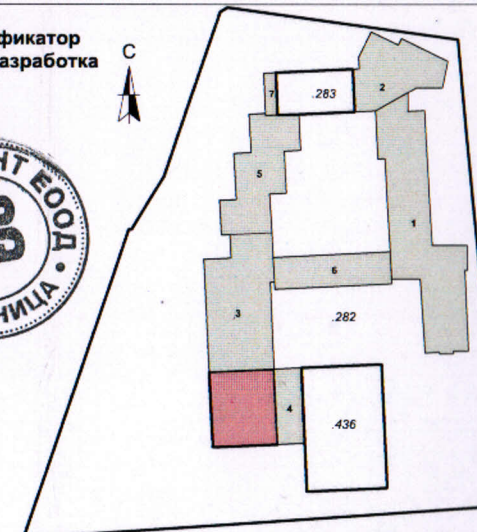

ВЪЗЛОЖИТЕЛ:	ОБЩИНА САМОКОВ							
БЕНЕФИЦИЕНТ:	МИГ САМОКОВ							
ОБЕКТ:	"Основен ремонт и преустройство на самостоятелен обект с идентификатор № 65231.906.282.3.9", гр.Самоков в културен център "Самоков- уникално съчетание на традиции, култура и природа" по процедура BG06RDNP001-19.355- Подбор на проектни предложения за вътрешнотериториално и транснционално сътрудничество по подмярка 19.3 "Подготовка и изпълнение на дейности за сътрудничество на местни инициативни групи" по мярка 19 "Водено от общностите местно развитие", финализирана от ПРСР 2014-2020г.", в УПИ VI- "за многофункционална сграда", кв.416 по плана на гр. Самоков							
СЪДЪРЖАНИЕ:	Разпределение на кота ±0,00							
ФАЗА:	Работен проект							
ЧАСТ:	Архитектура							
ПРОЕКТАНТ:	"Георгиев Дизайн Студио" ЕООД "Georgiev Design Studio" LTD 1618 София, кв Манастирски ливади ул. "Ралевица" № 85Б, ет. 1, офис 1 e-mail:office@gds.bg ; tel: +359 87 6100 037 							
Системата за управление на качеството на „Георгиев Дизайн Студио“ ЕООД е сертифицирана съгласно изискванията на ISO 9001:2015 от AQ Cert. Печат за правоспособност: 								
УПРАВИТЕЛ:	арх. Ч. Георгиев							
ПРОЕКТАНТ	арх. Ал. Кодова							
СЪСТАВИТЕЛ:	Конст.	Ел.	Вик	ОВик	ПБ	Дата:	Масщаб	Чертеж №
						07.2022	1:100	01



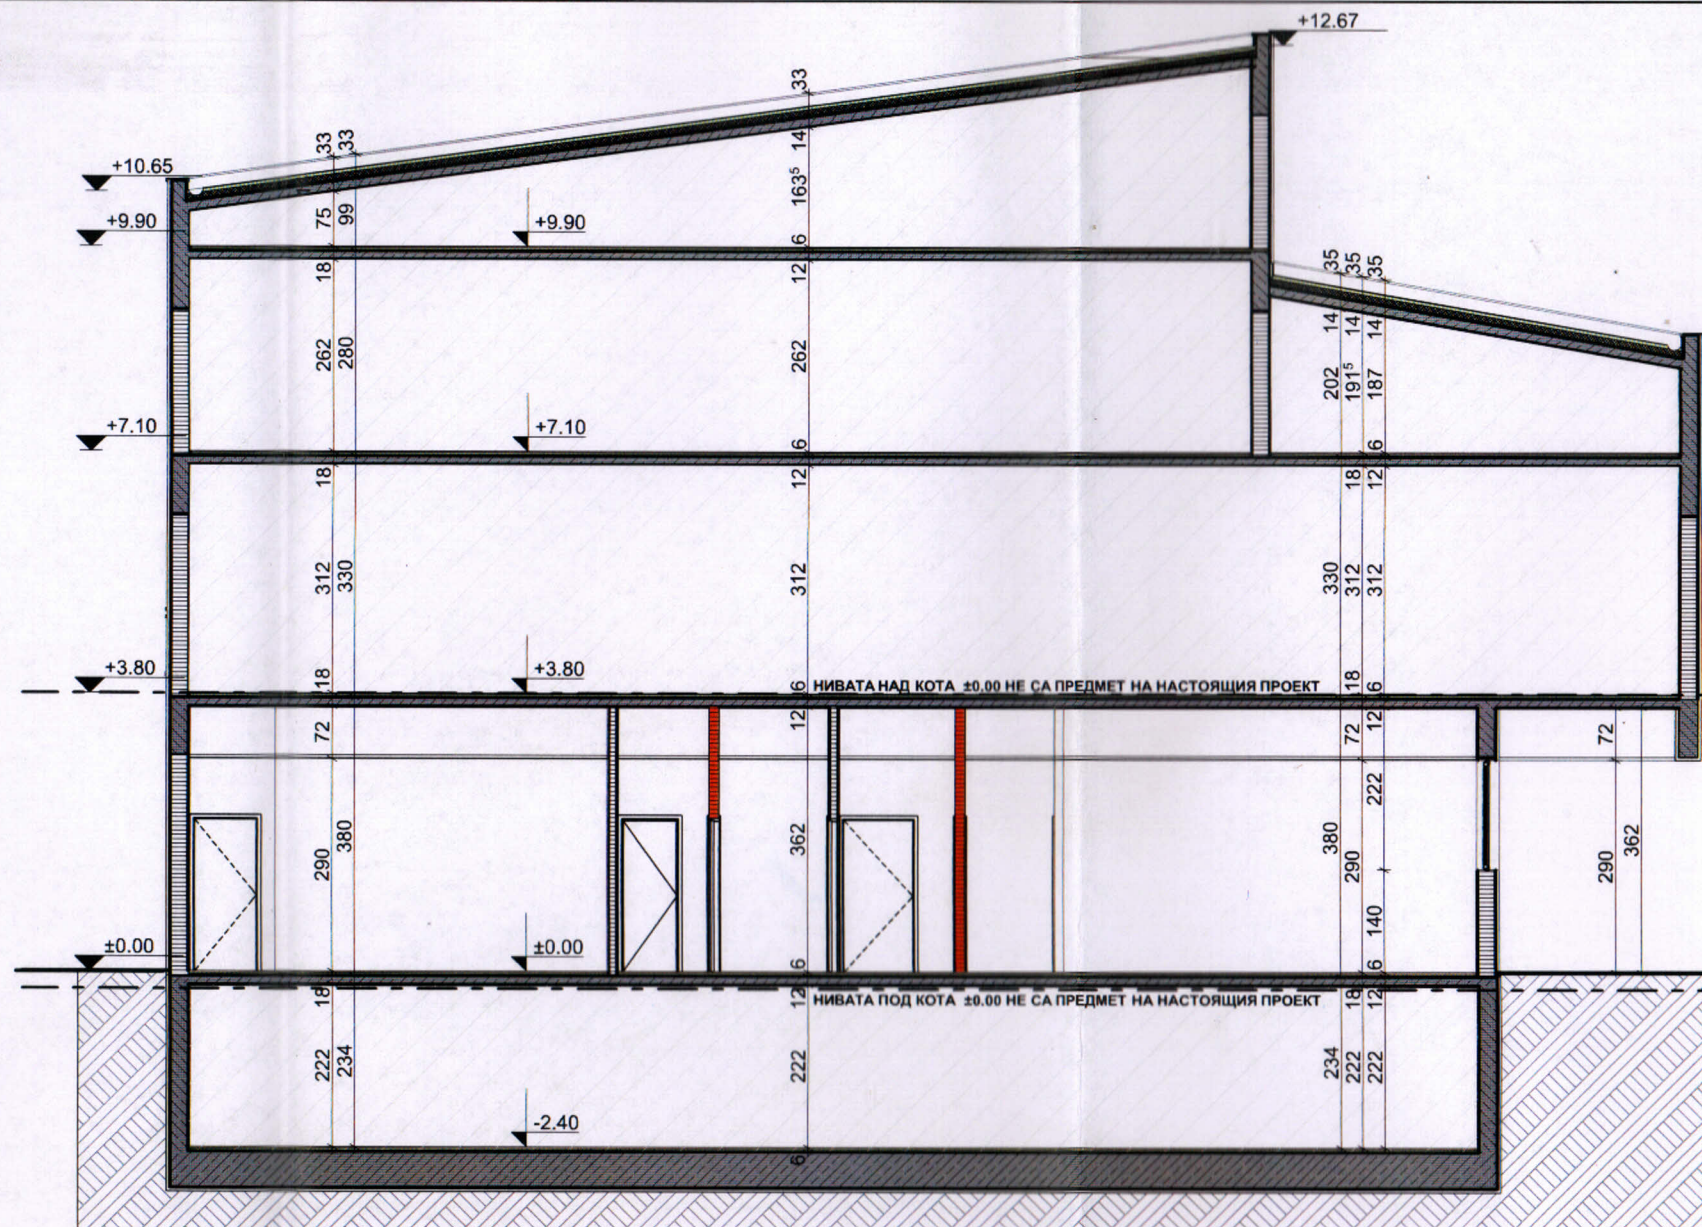


РАЗРЕЗ А-А

ЛЕГЕНДА:

- Нови зидове
- Тухлена стена 12см
- Тухлена стена 25см
- Носещи стоманобетонни елементи
- Фасадна стена: зидария
- Фасадна стена: Стб.
- Подвижна преградна система
- Етажна плоча
- Стоманобетонен скатен покрив

ЗАБЕЛЕЖКИ:

1. Размерите на вратите и прозорците са светли. При изграждането на преградни и ограждащи стени, отворите за прозорци и врати да се изпълняват с 2 см. по-големи от посочените на чертежите.
2. Височините на вратите са от кота готов под.
3. При изпълнение на прозорци и врати всички размери да се взимат от място.
4. Всички инсталационни работи да се изпълняват по проекти посъответните части.
5. При възникнали проблеми при изпълнение на отделните видове работи, същите се решават съгласувано с проектанта и надзора на обекта.
6. Всички видове материали, обработка на повърхности и цветове да се съгласват с проектанта.
7. По време на изпълнение задължително да се извършват контролни измервания, с цел предотвратяване на грешки.

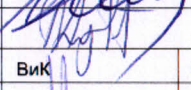ВЪЗЛОЖИТЕЛ:	ОБЩИНА САМОКОВ						
БЕНЕФИЦИЕНТ:	МИГ САМОКОВ						
ОБЕКТ:	"Основен ремонт и преустройство на самостоятелен обект с идентификатор № 65231.906.282.3.9", гр.Самоков в културен център "Самоков- уникално съчетание на традиции, култура и природа" по процедура BG06RDNP001-19.355- Подбор на проектни предложения за вътрешнотериториално и транснционално сътрудничество по подмярка 19.3 "Подготовка и изпълнение на дейности за сътрудничество на местни инициативни групи" по мярка 19 "Водено от общностите местно развитие", финализирана от ПРСР 2014-2020г.", в УПИ VI- "за многофункционална сграда", кв.416 по плана на гр. Самоков						
СЪДЪРЖАНИЕ:	Вертикален разрез А-А						
ФАЗА:	Работен проект						
ЧАСТ:	Архитектура						
ПРОЕКТАНТ:	"Георгиев Дизайн Студио" ЕООД "Georgiev Design Studio" LTD 1618 София, кв Манастирски ливади ул. "Ралевица" № 85Б, ет. 1, офис 1 e-mail:office@gds.bg ; tel: +359 87 6100 037  Системата за управление на качеството на „Георгиев Дизайн Студио“ ЕООД е сертифицирана съгласно изискванията на ISO 9001:2015 от AQ Cert.						
УПРАВИТЕЛ:	арх. Ч. Георгиев						
ПРОЕКТАНТ:	арх. Ал. Кодова						
Конст.	Ел.	ВиК	ОВиК	ПБ	Дата:	Масщаб	Чертеж №
					07.2022	1:100	02



ОБЩИНА САМОКОВ

Съгласувам и одобрявам
по чл. 45, ал. 1, т. 1 и чл. 142, ал. 6, т. 1 от ЗУТ

РАЗРЕШЕНИЕ ЗА СТРОЕЖ

№ 160 / 14.09.2022 г.

Дата 14.09.2022 г. л. архитект:




"CONSULTANT" ЕООД, гр. ДУПНИЦА

Част Архитектура ЗАВЕРЕНО

Специалист арх. А. ПИЛЕВ

Дата 08.09.2022 Подпис



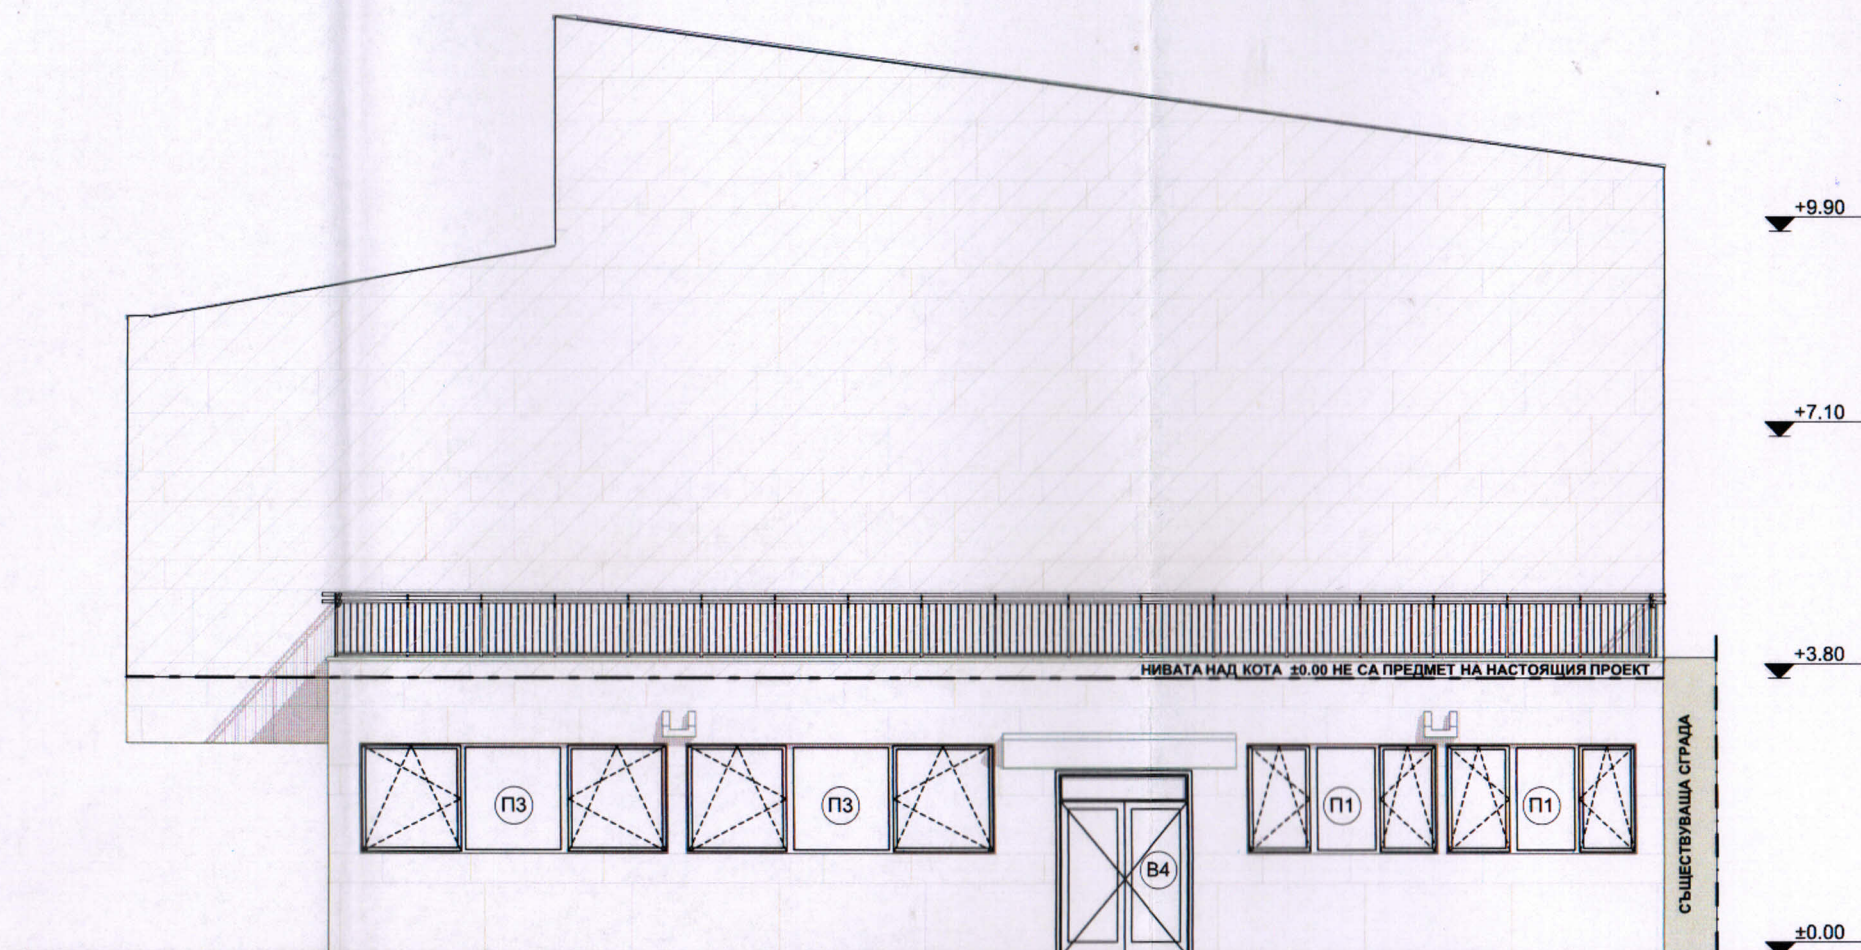

ФАСАДА ЮГ

Съгласувам и одобрявам
по чл. 45, ал. 1, т. 1 и чл. 142, ал. 6, т. 1 от ЗУТ
РАЗРЕШЕНИЕ ЗА СТРОЕЖ
№ 160 / 14.09.2022 г.
Дата 4 - 09 - 2022 г. архитект: [Signature]




"CONSULTANT" ЕООД, гр. ДУПНИЦА
Част Архитектура ЗАВЕРЕНО
Специалист арх. А. Пилев
Дата 08.09.2022 Подпис [Signature]

ЗАБЕЛЕЖКИ:

1. Размерите на вратите и прозорците са светли. При изграждането на преградни и ограждащи стени, отворите за прозорци и врати да се изпълняват с 2 см. по-големи от посочените на чертежите.
2. Височините на вратите са от кота готов под.
3. При изпълнение на прозорци и врати всички размери да се взимат от място.
4. Всички инсталационни работи да се изпълняват по проекти посъответните части.
5. При възникнали проблеми при изпълнение на отделните видове работи, същите се решават съгласувано с проектанта и надзора на обекта.
6. Всички видове материали, обработка на повърхности и цветове да се съгласват с проектанта.
7. По време на изпълнение задължително да се извършват контролни измервания, с цел предотвратяване на грешки.

ВЪЗЛОЖИТЕЛ:	ОБЩИНА САМОКОВ
БЕНЕФИЦИЕНТ:	МИГ САМОКОВ
ОБЕКТ:	"Основен ремонт и преустройство на самостоятелен обект с идентификатор № 65231.906.282.3.9", гр. Самоков в културен център "Самоков-уникално съчетание на традиции, култура и природа" по процедура BG06RDNP001-19.355-Подбор на проектни предложения за вътрешнотериториално и транснационално сътрудничество по подмярка 19.3 "Подготовка и изпълнение на дейности за сътрудничество на местни инициативни групи" по мярка 19 "Водено от общностите местно развитие", финализирана от ПРСР 2014-2020г., в УПИ VI- "за многофункционална сграда", кв.416 по плана на гр. Самоков
СЪДЪРЖАНИЕ:	ФАСАДА ЮГ
ФАЗА:	Работен проект
ЧАСТ:	Архитектура

ПРОЕКТАНТ: "Георгиев Дизайн Студио" ЕООД "Georgiev Design Studio" LTD 1618 София, кв Манастирски ливади ул. "Ралевица" № 85Б, ет. 1, офис 1 e-mail: office@gds.bg ; тел: +359 87 6100 037 		Печат за правоспособност: 	
УПРАВИТЕЛ:	арх. Ч. Георгиев	Печат за правоспособност:	
ПРОЕКТАНТ	арх. Ал. Кодова	Печат за правоспособност:	
Конст.	Ел.	Вик	ОВИК
ПВ	ПВ	ПВ	ПВ
Дата:	07.2022	Масштаб:	1:100
Чертеж №	03		

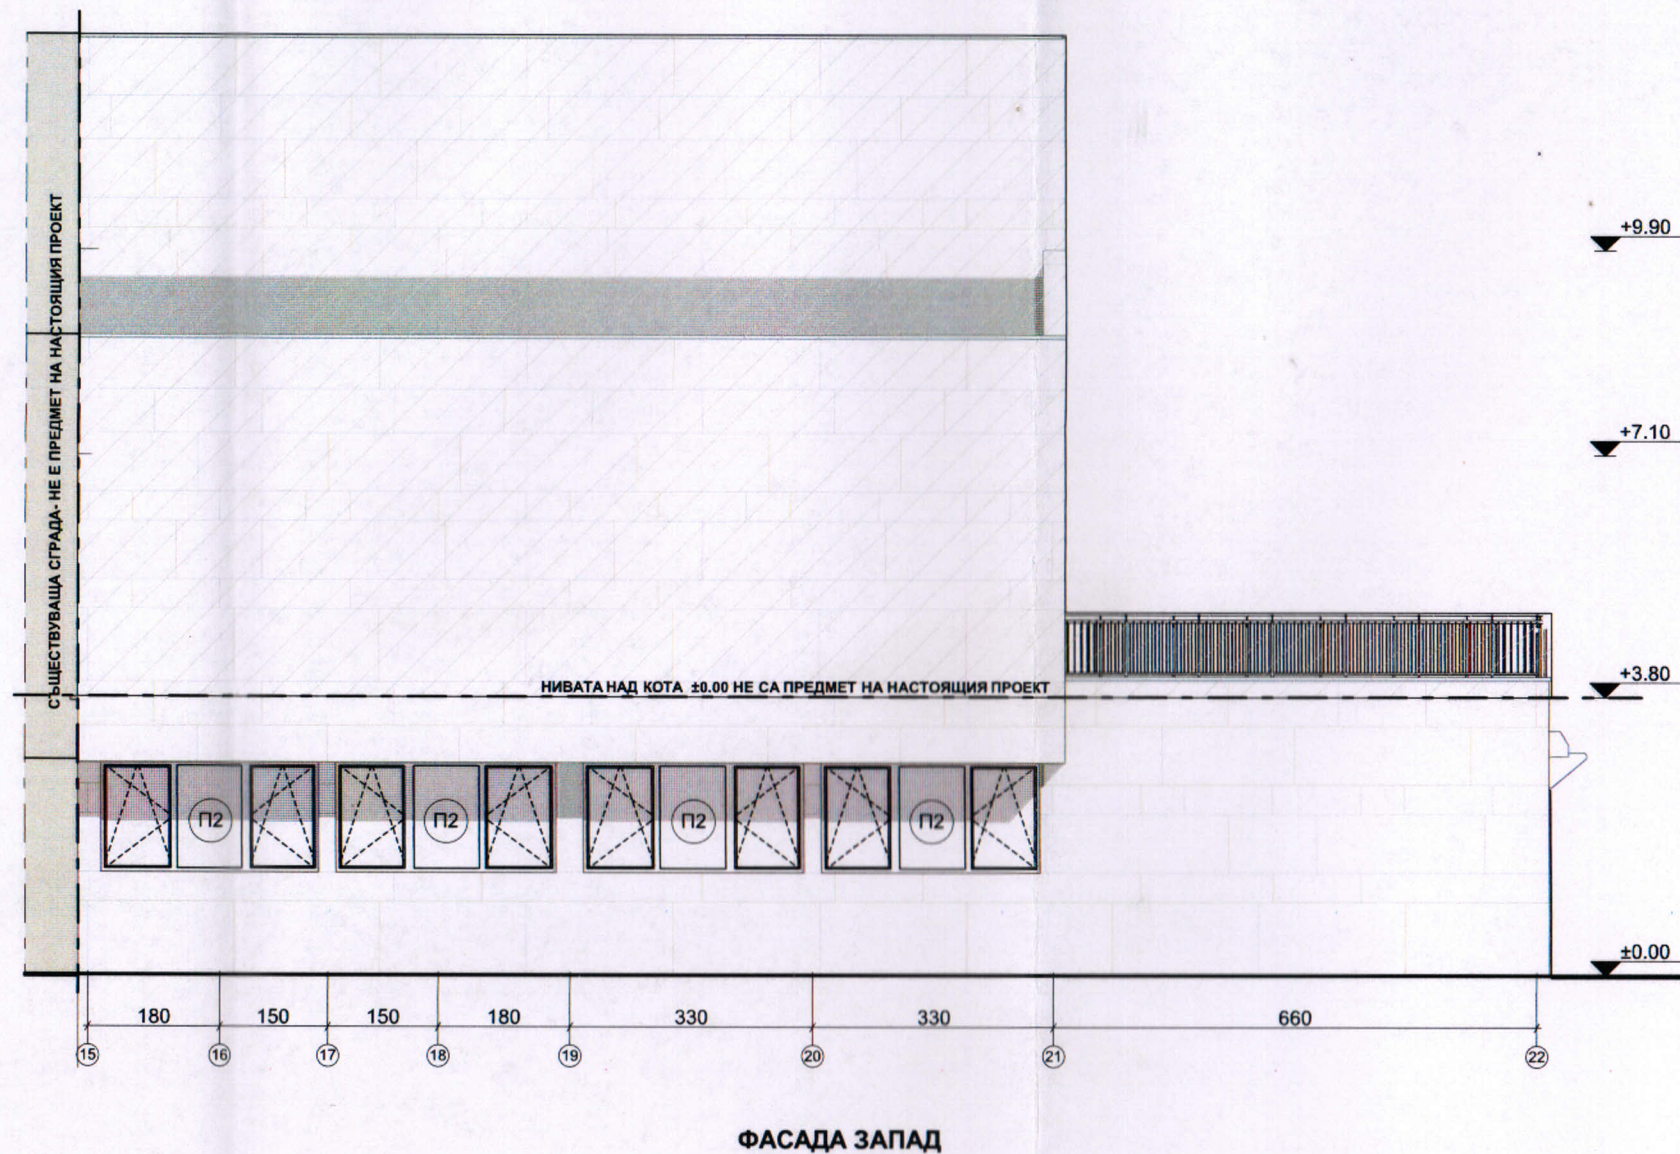

Съгласувам и одобрявам
по чл. 45, ал. 1, т. 1 и чл. 142, ал. 6, т. 2 от ЗУТ
РАЗРЕШЕНИЕ ЗА СТРОЕЖ
№ 100 / 14.09.2022 г.
Дата 14-09-2022 г. архитект: [Signature]



"КОНСУЛТАНТ" ЕООД, гр. ДУПНИЦА
Част Архитектура ЗАВЕРЕНО
Специалист арх. Т. Пилев
Дата 08.09.2022 Подпис [Signature]

ЗАБЕЛЕЖКИ:

- Размерите на вратите и прозорците са светли. При изграждането на преградни и ограждащи стени, отворите за прозорци и врати да се изпълняват с 2 см. по-големи от посочените на чертежите.
- Височините на вратите са от кота готов под.
- При изпълнение на прозорци и врати всички размери да се взимат от място.
- Всички инсталационни работи да се изпълняват по проекти посъответните части.
- При възникнали проблеми при изпълнение на отделните видове работи, същите се решават съгласувано с проектанта и надзора на обекта.
- Всички видове материали, обработка на повърхности и цветове да се съгласват с проектанта.
- По време на изпълнение задължително да се извършват контролни измервания, с цел предотвратяване на грешки.

ВЪЗЛОЖИТЕЛ:	ОБЩИНА САМОКОВ
БЕНЕФИЦИЕНТ:	МИГ САМОКОВ
ОБЕКТ:	"Основен ремонт и преустройство на самостоятелен обект с идентификатор № 65231.906.282.3.9", гр. Самоков в културен център "Самоков-уникално съчетание на традиции, култура и природа" по процедура BG06RDNP001-19.355-Подбор на проектни предложения за вътрешнотериториално и транснационално сътрудничество по подмярка 19.3 "Подготовка и изпълнение на дейности за сътрудничество на местни инициативни групи" по мярка 19 "Водено от общностите местно развитие", финализирана от ПРСР 2014-2020г., в УПИ VI- "за многофункционална сграда", кв.416 по плана на гр. Самоков
СЪДЪРЖАНИЕ:	ФАСАДА ЗАПАД
ФАЗА:	Работен проект
ЧАСТ:	Архитектура

ПРОЕКТАНТ: "Георгиев Дизайн Студио" ЕООД "Georgiev Design Studio" LTD 1618 София, кв. Манастирски ливади ул. "Ралевица" № 85Б, ет. 1, офис 1 e-mail: office@gds.bg ; тел: +359 87 6100 037		Печат за правоспособност: 	
УПРАВИТЕЛ:	арх. Ч. Георгиев	ПЕЧАТ ЗА ПРАВОСПОСОБНОСТ:	
ПРОЕКТАНТ	арх. Ал. Кодова	ПЕЧАТ ЗА ПРАВОСПОСОБНОСТ:	
Конст.	Ел.	ПЕЧАТ ЗА ПРАВОСПОСОБНОСТ:	
ВиК	ВиК	ПЕЧАТ ЗА ПРАВОСПОСОБНОСТ:	
ОВиК	ОВиК	ПЕЧАТ ЗА ПРАВОСПОСОБНОСТ:	
ПВ	ПВ	ПЕЧАТ ЗА ПРАВОСПОСОБНОСТ:	
Дата:	07.2022	Масштаб:	1:100
Чертеж №:	04		