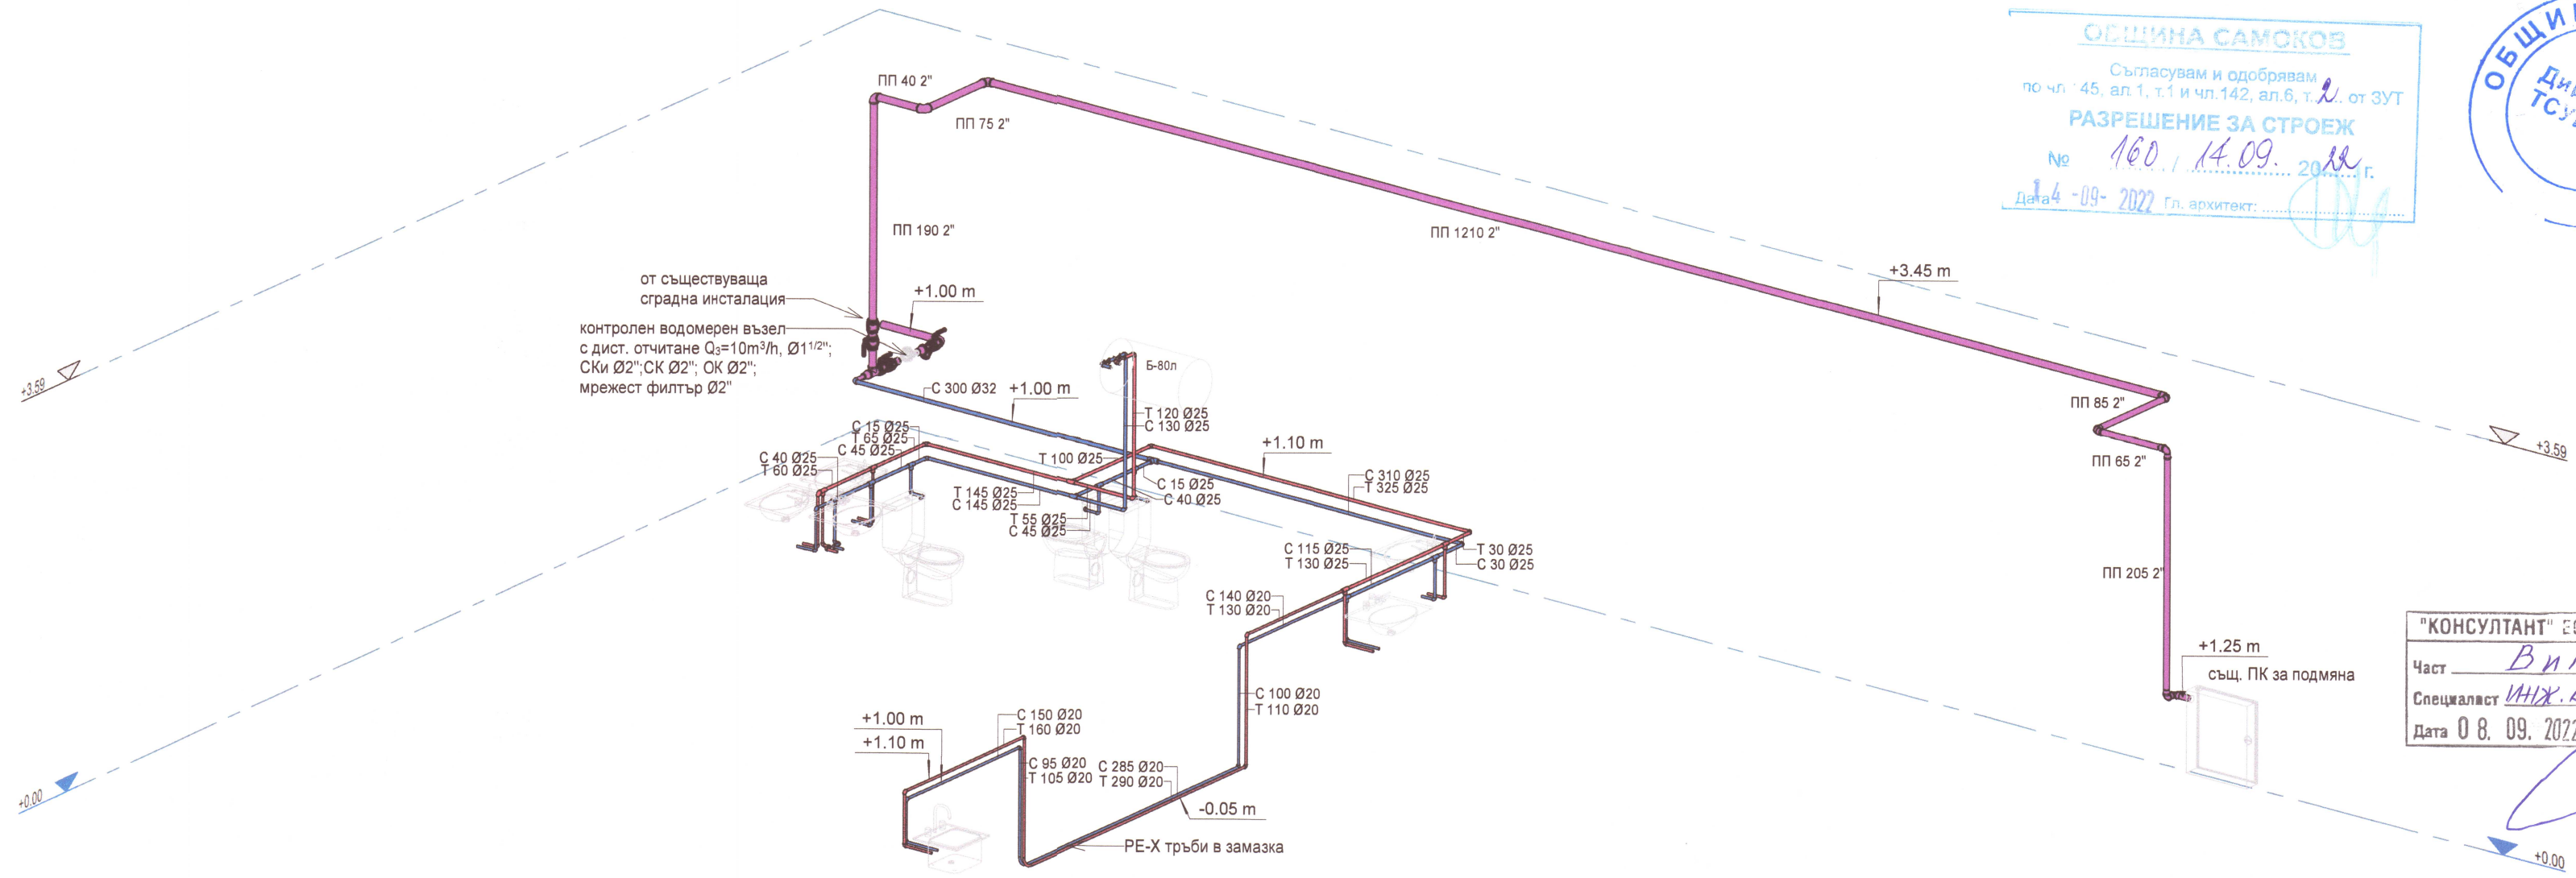




ОБЩИНА САМОКОВ

Съгласувам и одобрявам

по чл. 45, ал. 1, т. 1 и чл. 142, ал. 6, т. 1, от ЗУТ

РАЗРЕШЕНИЕ ЗА СТРОЕЖ

№ 160 / 14.09. 2022 г.

Дата 4 -09- 2022 гл. архитект: [Signature]

ОБЩИНА САМОКОВ

Дирекция

ТСУЕИМП

"КОНСУЛТАНТ" ЕООД, гр. ДУПНИЦА

Част В и К ЗАВЕРЕНО

Специалист инж. В. Мисирков

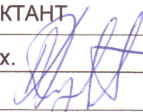
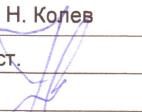
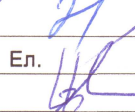
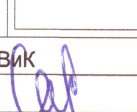
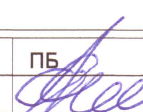
Дата 08.09.2022 Подпис

ЛЕГЕНДА:

- Водопровод за ПБН студена вода - PP-R тръби PN16
- Водопровод за ПБН гореща вода - PP-R тръби с алуминиева вложка PN20
- Противопожарен водопровод - цинковани тръби
- B - Водомер за студена вода за Qn=10m³/h

ЗАБЕЛЕЖКИ:

- Всички коти на тръбите се отнасят за кота дъно тръба.
- Дължините на тръбните участъци са в сантиметри /cm/.
- Всички хоризонтални участъци на тръбопроводите се изпълняват по мярката от място.
- При монтажа на тръбите да се спазват изискванията на фирмата производител, включително за разстоянията между крепежите на инсталацията.
- Водопроводите за топла и студена вода да се изолират по цялата си дължина с топлоизолация против загуба на топлина и образуване на конденз. Дебелината на топлоизолацията на водопроводите за студена вода е 9mm, а дебелината на топлоизолацията за водопроводи за топла и циркуляционна вода е 19mm.
- Противопожарният водопровод да се боядиса в цвят RAL 3000.
- По време на работа да се спазват всички изисквания на нормативната уредба за здравословни и безопасни условия на труд.
- При възникнали проблеми по време на строителството да се извика проектанта.

ВЪЗЛОЖИТЕЛ:	ОБЩИНА САМОКОВ
БЕНЕФИЦИЕНТ:	МИГ САМОКОВ
ОБЕКТ:	"Основен ремонт и преустройство на самостоятелен обект с идентификатор № 65231.906.282.3.9" гр. Самоков в културен център "Самоков- уникално съчетание на традиции, култура и природа" по процедура BG06RDNP001-19.355- Подбор на проектни предложения за вътрешнотериториално и транснационално сътрудничество по подмярка 19.3 "Подготовка и изпълнение на дейности за сътрудничество на местни инициативни групи" по мярката 19 "Водено от общностите местно развитие", финализирана от ПРСР 2014-2020г.", в УПИ VI- "за многофункционална сграда", кв.416 по плана на гр. Самоков
СЪДЪРЖАНИЕ:	АКСОНОМЕТРИЯ ВОДОПРОВОД
ФАЗА:	Работен проект
ЧАСТ:	ВИК
ПРОЕКТАНТ:	"Георгиев Дизайн Студио" ЕООД "Georgiev Design Studio" LTD 1618 София, кв Манастирски ливади ул. "Ралевина" № 855, ет. 1, офис 1 e-mail:office@gds.bg ; тел: +359 87 6100 037 Системата за управление на качеството на "Георгиев Дизайн Студио" ЕООД е сертифицирана съгласно изискванията на ISO 9001:2015 от AQ Cert. 
УПРАВИТЕЛ:	арх. Ч. Георгиев
ПРОЕКТАНТ:	инж. Н. Колев
СЪСТАВИТЕЛ:	Арх.  Конст.  Ел.  ОВик  ПБ  Дата: 07.2022 Мащаб 1 : 50 Чертеж № 3

Печат за правоспособност:



Секция:
ВС

Части на проекта:
по удостоверение
за ПП

КАМАРА НА ИНЖЕНЕРИТЕ В ИНВЕСТИЦИОННО ПРОЕКТИРАНЕ

ПЪЛНА ПРОЕКТИАНТСКА ПРАВОСПОСОБНОСТ

Регистрационен № 42600

имя: НИКОЛА
ИВАНОВ КОЛЕВ

Полномощие

ВАЖИ С ВАЛИДНО УДОСТОВЕРЕНИЕ ЗА ВЪВЕЖДАНЕ НА ПРОЕКТА ДО ДЕНА