


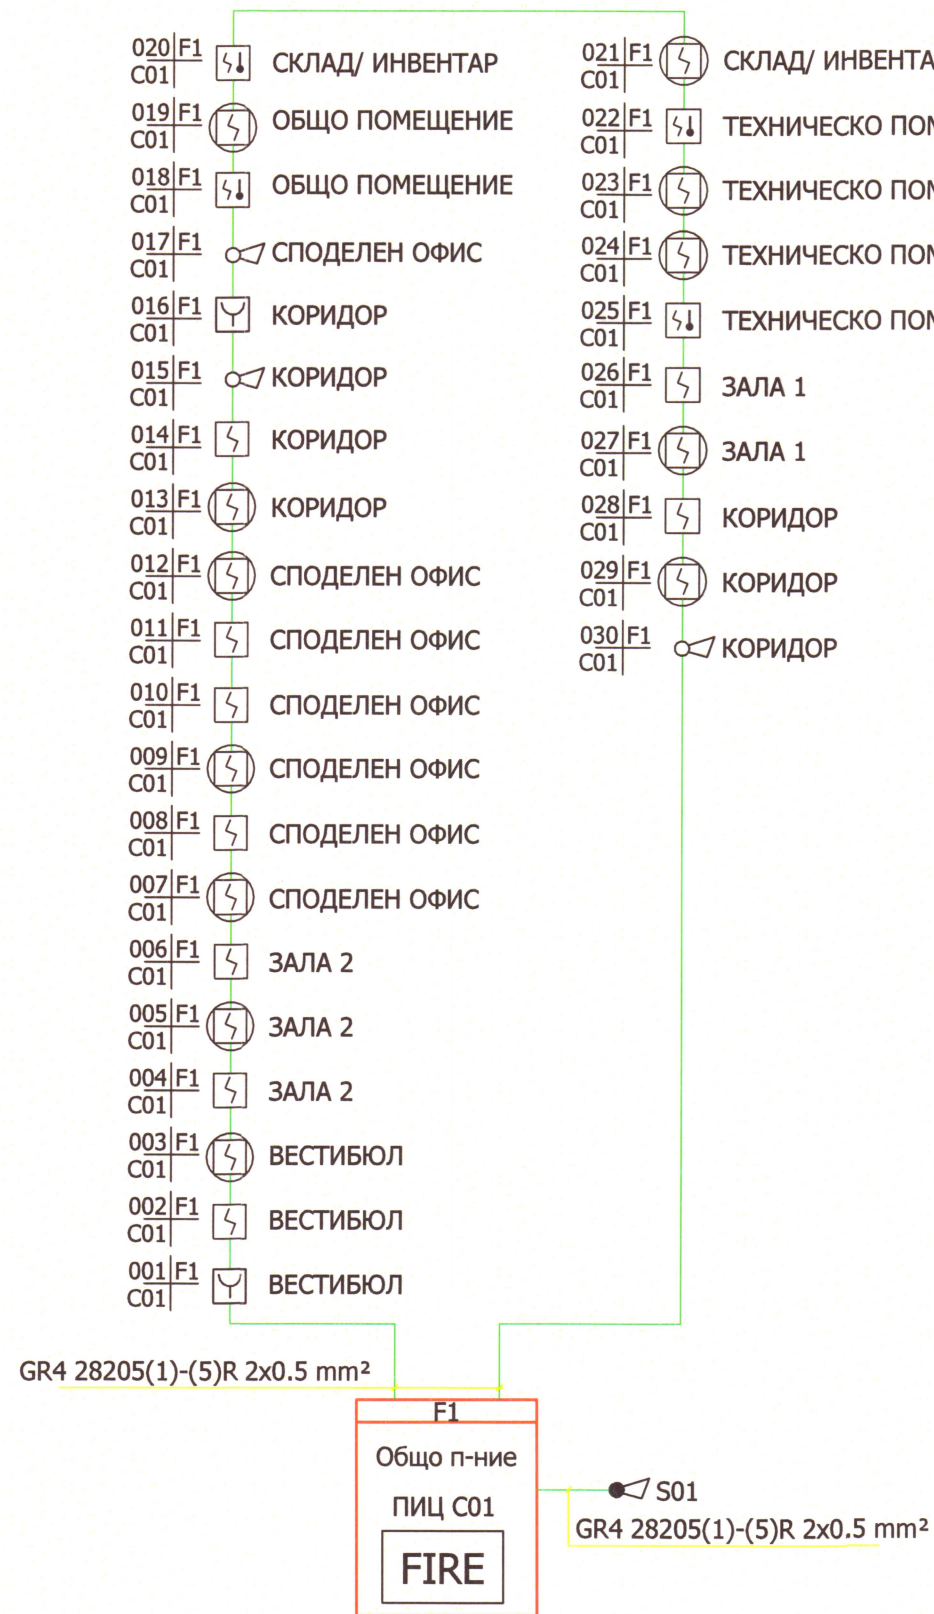

ЛЕГЕНДА

FIRE	Пожароизвестителна централа (ПИЦ)
[S]	Датчик димнооптичен
[S]	Комбиниран датчик димно - оптичен и термодиференциален
[S]	Датчик монтиран над окачен таван
[Y]	Ръчен пожароизвестителен бутон
[S]	Сирена, светлинно-звукова сигнализация
[S]	Сирена, светлинно-звукова сигнализация, за външен монтаж, IP44
A/B/C	A - Номер B - Кръг (loop) C - Централа

ОБЩИНА САМОКОВ

Съгласувам и одобрявам
по чл. 45, ал. 1, т. 1 и чл. 142, ал. 6, т. 2 от ЗУТ

РАЗРЕШЕНИЕ ЗА СТРОЕЖ

№ 160 / 14.09.2022

Дата: 09-2022 Гл. архитект: [Signature]



"КОНСУЛТАНТ" ЕООД, гр. ДУПНИЦА

Част ЕЛЕКТРИЧЕСКА ЗАВЕРЕНО

Специалист инж. В. ЩЕРБВ

Дата 08.09.2022 Подпис [Signature]

ВЪЗЛОЖИТЕЛ:	ОБЩИНА САМОКОВ
БЕНЕФИЦИЕНТ:	МИГ САМОКОВ
ОБЕКТ:	"Основен ремонт и преустройство на самостоятелен обект с идентификатор № 65231.906.282.3.9", гр. Самоков в културен център "Самоков- уникално съчетание на традиции, култура и природа" по процедура BG06RDPN001-19.355 - Подбор на проектни предложения за вътрешнотериториално и транснационално сътрудничество по подмярка 19.3 "Подготовка и изпълнение на дейности за сътрудничество на местни инициативни групи" по мярка 19 "Водено от общностите местно развитие", финализирана от ПРСР 2014-2020г., в УПИ VI- "за многофункционална сграда", кв.416 по плана на гр. Самоков
СЪДЪРЖАНИЕ:	ФУНКЦИОНАЛНА БЛОК СХЕМА НА ПОЖАРОИЗВЕЩАВАНЕ
ФАЗА:	РАБОТЕН ПРОЕКТ
ЧАСТ:	ЕЛЕКТРИЧЕСКА
ПРОЕКТАНТ:	"Георгиев Дизайн Студио" ЕООД "Georgiev Design Studio" LTD 1618 София, кв Манастирски ливади ул. "Ралевица" № 85Б, ет. 1, офис 1 e-mail: office@gds.bg ; тел: +359 87 6100 037
УПРАВИТЕЛ:	арх. Ч. Георгиев
ПРОЕКТАНТ:	инж. Цв. Любенов
Арх.	Конст.
ВиК	ОВиК
ПБ	Дата: 07.2022
Машаб	Чертеж № 4

Печат за правоспособност:

КАМАРА НА ИНЖЕНЕРИТЕ В ИНВЕСТИЦИОННОТО ПРОЕКТИРАНЕ

ПЪЛНА ПРОЕКТАНТСКА ПРАВОСПОСОБНОСТ

Регистрационен № 42291

Секция: ЕАСТ

Части на проекта: по удостоверение за ПП

инж. ЦВЕТОМИР ВАЛЕНТИНОВ ЛЮБЕНОВ

Подпис [Signature]

ВАЖИ С ВАЛИДНО УДОСТОВЕРЕНИЕ ЗА ПП ЗА ТЕКУЩАТА ГОДИНА