


ЗАБЕЛЕЖКИ:

- Окабеляването за пожароизвестителната инсталация да се изпълни с кабел GR4 28205(1)-(5)R 2x0.5 mm² с минимална устойчивост на огън RH30.
- Инсталациите се изпълняват открито върху метални кабелни скари и над окачен таван, а където няма такива и вертикалните спусъци – скрито в труднотримими гофрирани тръби.
- Преминаването през етажни плочи с електрически кабели да се изпълнява в труднотримими инсталационни тръби.
- Всички отвори за кабели през стени и плочи да се уплътнят с негорим материал.
- При изтегляне в тръби и полагане на кабели да се спазват нормативните изисквания и предписанията на производителя за минимални радиуси на огъване на тръбите и кабелите.
- При изпълнение на открити и видими електрически инсталации, използваните материали да отговарят на нормативните технически изисквания и да бъдат подбрани цветово така, че да подхождат на останалите инсталации и оборудване, и съгласувани с инвеститора.
- Изпълнението на монтажни работи по електрическите инсталации да се извършва единствено от и под прякото наблюдение на компетентни специалисти, притежаващи необходимата квалификация и група по електробезопасност.
- При изпълнение на монтажните работи да се спазват всички правилници, инструкции и нормативни документи за реда, начина и технологията на изпълнение на вътрешни и външни електрически инсталации. Задължително да се използват лични предпазни средства.
- Преди въвеждането на обекта в експлоатация, трябва да се направят необходимите електрически изпитания, удостоверяващи качеството на изпълнените инсталации, от Орган за контрол от вид „А“, акредитиран от БСА.
- Всички изменения и допълнения в правилниците и нормативите, отнасящи се до този вид строителство, по време на изпълнение на обекта са абсолютно задължителни за строителя и инвеститора.
- Избраното оборудване може да бъде подменено с еквивалентен тип на друг производител.
- Начинът на изпълнение на инсталациите и избраното оборудване трябва да бъдат съобразени с изискванията на възложителя.

ЛЕГЕНДА

	Разпределително табло
	Пожароизвестителна централа (ПИЦ)
	Светлинен индикатор
	Датчик димно-оптичен и термодиференциален
	Датчик димно-оптичен
	Ръчен пожароизвестителен бутон
	Сирена, светлинно-звукова сигнализация
	Сирена, светлинно-звукова сигнализация, IP44
	A - Номер B - Кръг (loop) C - Централа
	Вертикално ел. трасе

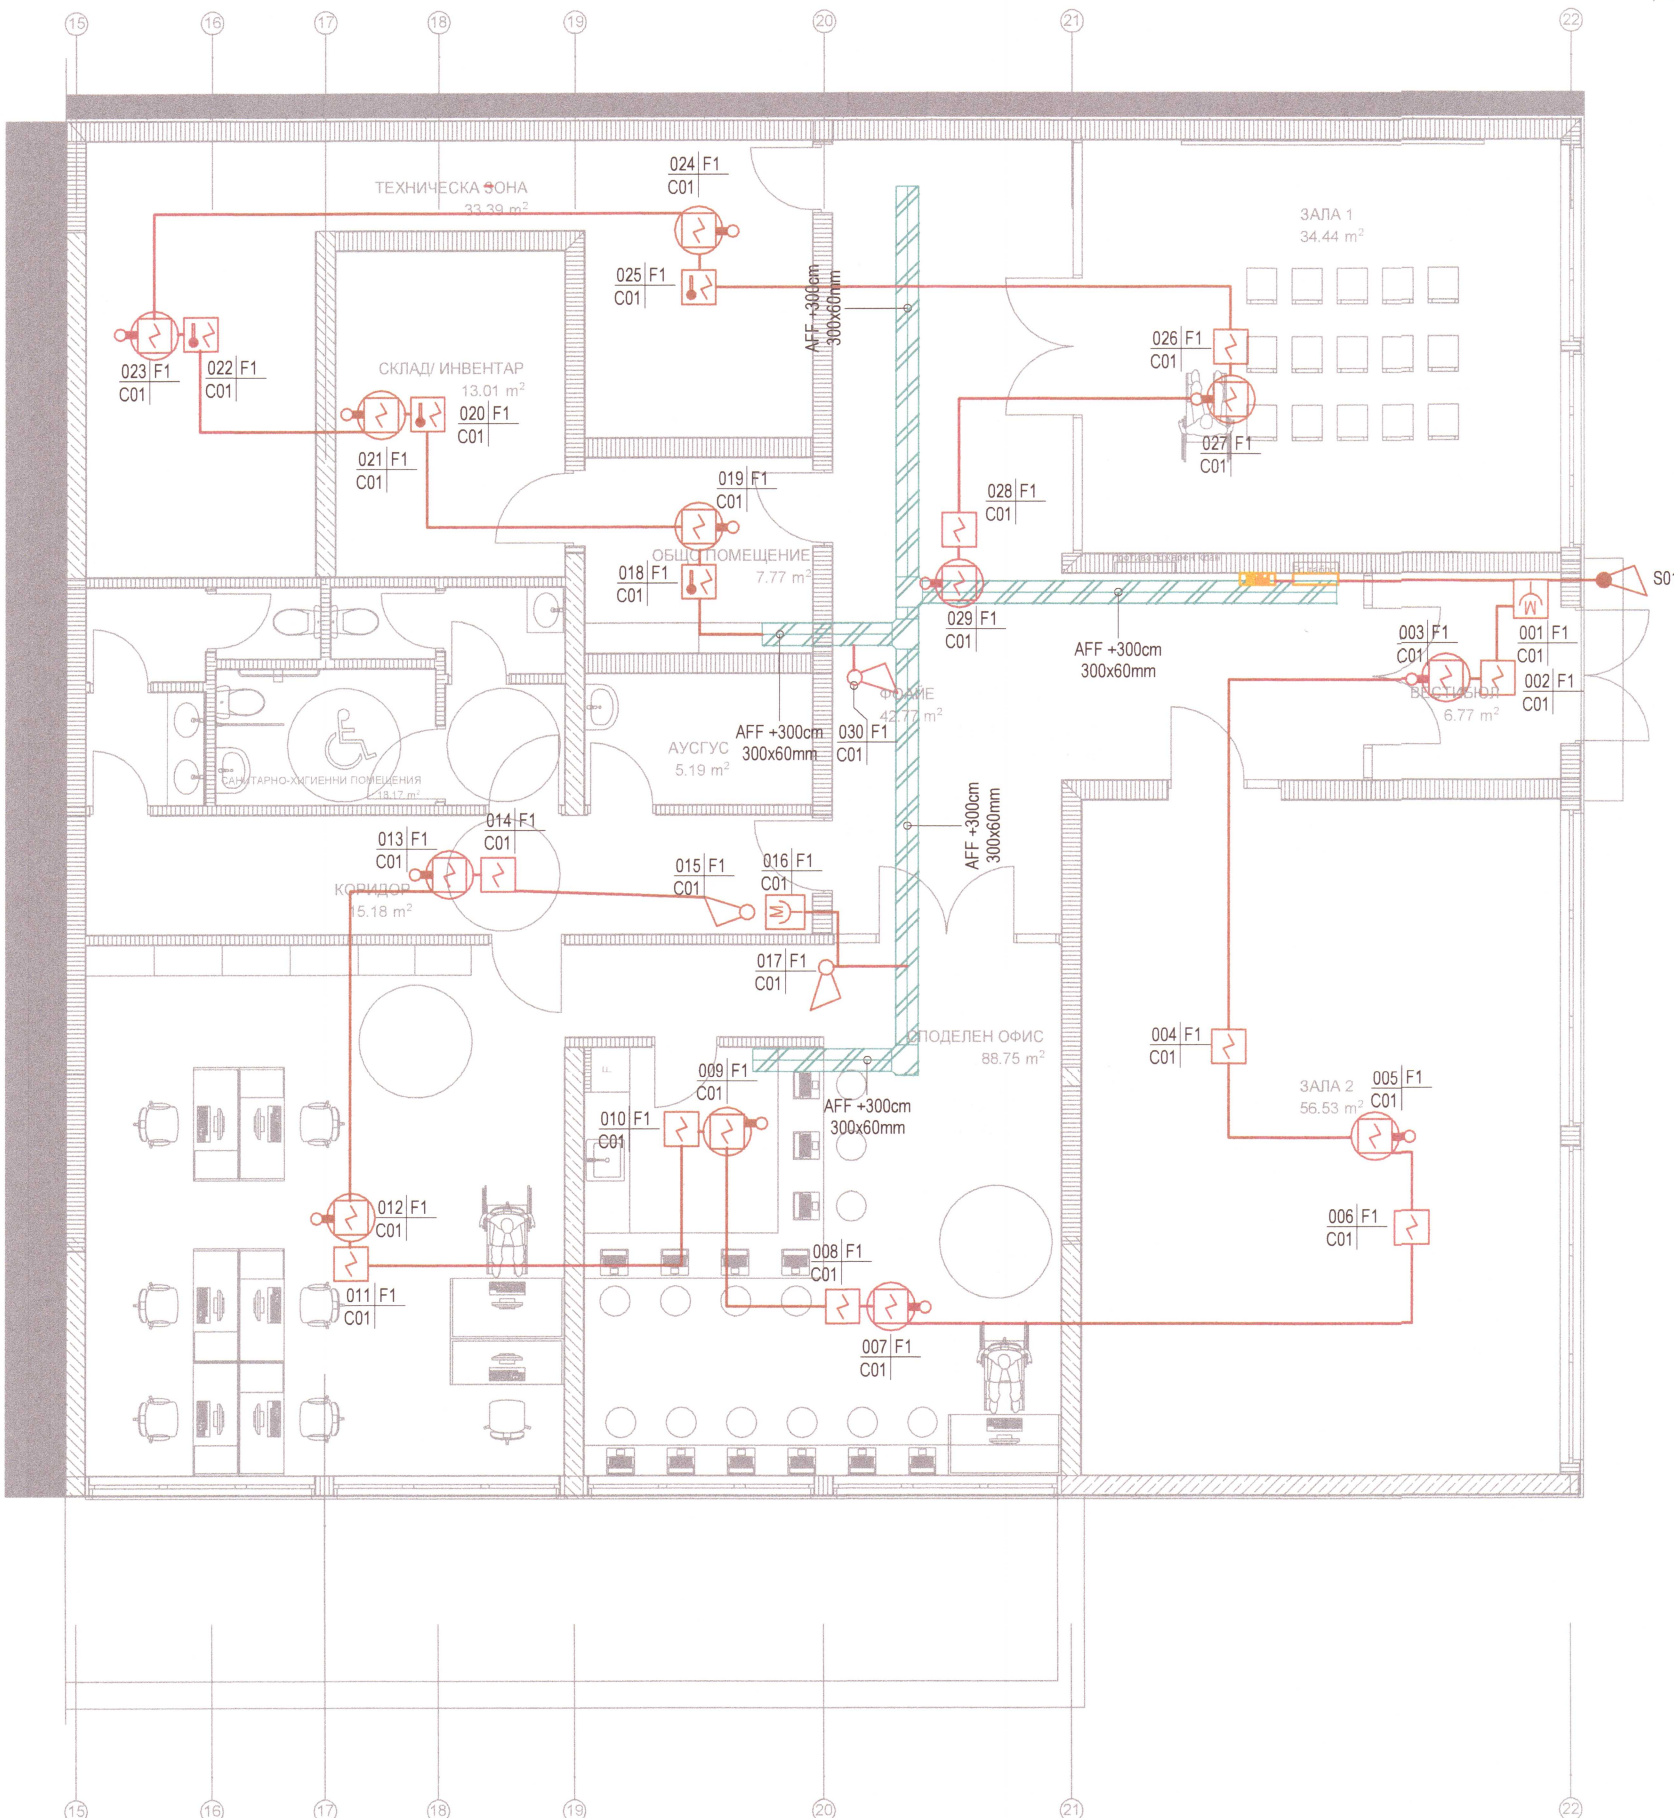

ОБЩИНА САМОКОВ
Съгласувам и одобрявам
по чл. 145, ал. 1, т. 1 и чл. 142, ал. 6, т. 2... от ЗУТ
РАЗРЕШЕНИЕ ЗА СТРОЕЖ
№ 160 / 14.09.2022 г.
Д-р 14-09-2022 г. Проектант: [Signature]

"CONSULTANT" ЕООД, гр. ДУПНИЦА
Част Електрическа ЗАВЕРЕНС
Специалист инж. В. Щерев
Дата 08.09.2022 Подпис [Signature]

ВЪЗЛОЖИТЕЛ:	ОБЩИНА САМОКОВ
БЕНЕФИЦИЕНТ:	МИГ САМОКОВ
ОБЕКТ:	"Основен ремонт и преустройство на самостоятелен обект с идентификатор № 65231.906.282.3.9", гр. Самоков в културен център "Самоков-уникално съчетание на традиции, култура и природа" по процедура BG06RDNP001-19.355 - Подбор на проектни предложения за вътрешнотериториално и транснационално сътрудничество по подмярка 19.3 "Подготовка и изпълнение на дейности за сътрудничество на местни инициативни групи" по мярка 19 "Водено от общностите местно развитие", финализирана от ПРСР 2014-2020г.", в УПИ VI- "за многофункционална сграда", кв. 416 по плана на гр. Самоков
СЪДЪРЖАНИЕ:	ПОЖАРОИЗВЕСТИЯВАНЕ КОТА ±0.00
ФАЗА:	РАБОТЕН ПРОЕКТ
ЧАСТ:	ЕЛЕКТРИЧЕСКА

ПРОЕКТАНТ:
"Георгиев Дизайн Студио" ЕООД
"Georgiev Design Studio" LTD
1618 София, кв. Манастирски ливади
ул. "Ралевица" № 85Б, ет. 1, офис 1
e-mail: office@gds.bg ;
тел: +359 87 6100 037

Системата за управление на качеството на „Георгиев Дизайн Студио“ ЕООД е сертифицирана съгласно изискванията на ISO 9001:2015 от AQ Cert.

УПРАВИТЕЛ: арх. Ч. Георгиев
ПРОЕКТАНТ: инж. Цв. Любенов

Арх. [Signature] Конст. [Signature] ВиК [Signature] ОВиК [Signature] ПБ [Signature]



Печат за правоспособност:

КАМАРА НА ИНЖЕНЕРИТЕ В ИНВЕСТИЦИОННОТО ПРОЕКТИРАНЕ
ПЪЛНА ПРОЕКТ. СКА ПРАВОСПОСОБНОСТ
Регистрационен № 42291
Секция: ЕАСТ
Части на проекта: по удостоверение за ППП
Подпис: инж. ЦВЕТОМИР ВАЛЕНТИНОВ ЛЮБЕНОВ

ВАЖИ С ВАЛИДНО УДОСТОВЕРЕНИЕ ЗА ППП ЗА ТЕКУЩАТА ГОДИНА

Дата:	07.2022	Мащаб:	1:100	Чертеж №:	3
-------	---------	--------	-------	-----------	---