


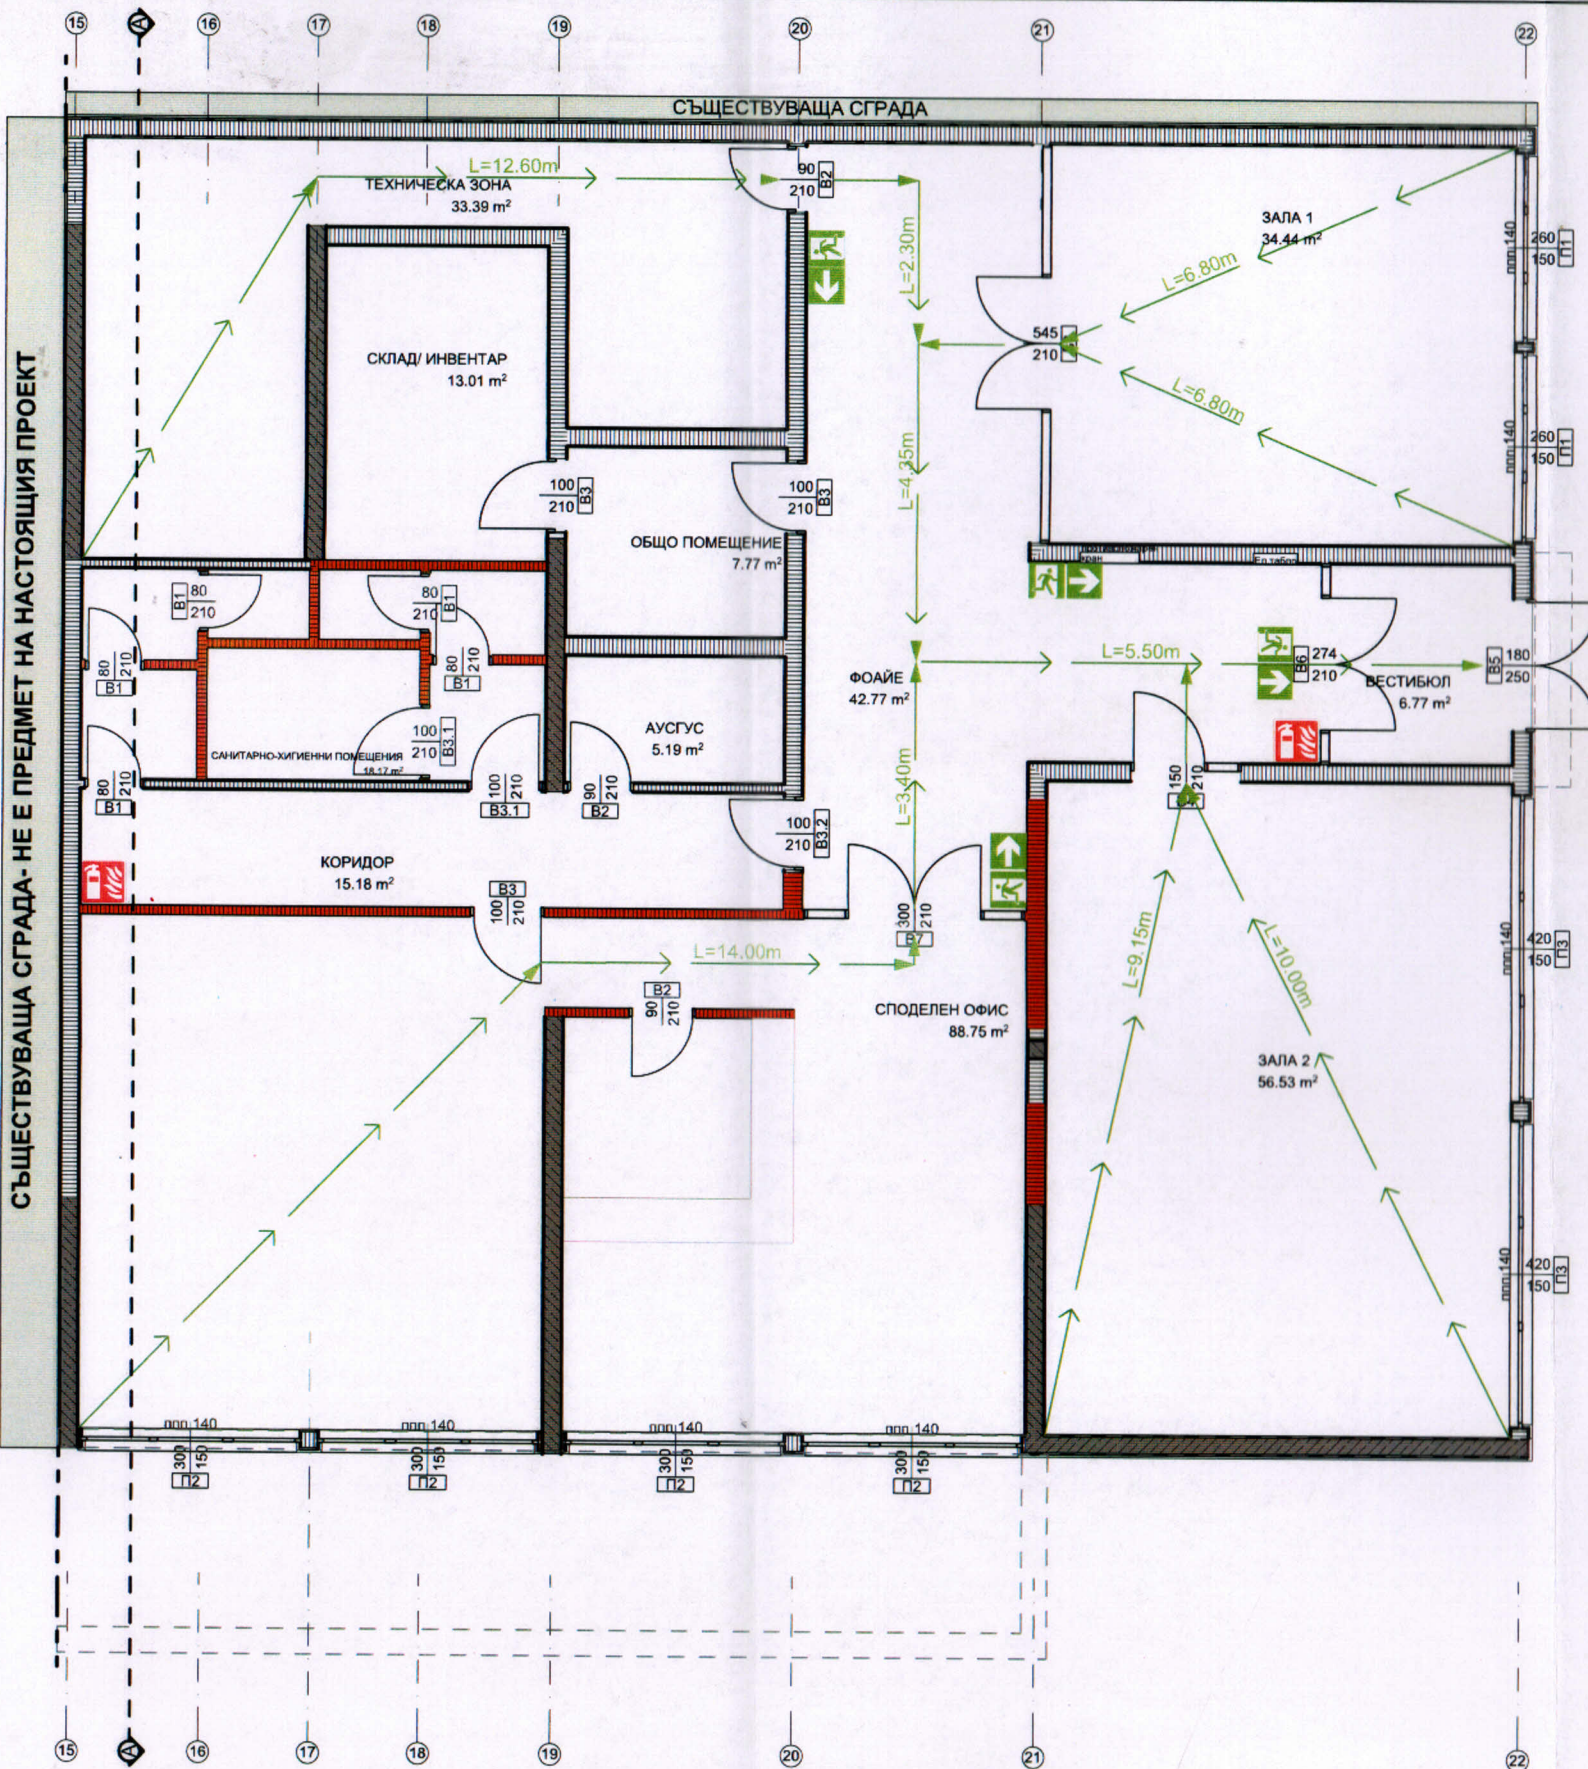

ЛЕГЕНДА:

- Евакуационен изход
- L=Xm - Дължина на евакуационен път
- Димоуплътнена самозатваряща севрата
- Сборен пункт
- Преносими уреди и съоръжения за първоначално пожарогасенепрахови
пожарогасител тип АВС - 6 кг;
пожарогасител с въглероден диоксид 5кг;
пожарогасител на водна основа с вместимост 91 за пожари клас А


Съгласувам и одобрявам
по чл. 45, ал. 1, т. 1 и чл. 142, ал. 6, т. 1 от ЗУТ
РАЗРЕШЕНИЕ ЗА СТРОЕЖ
№ 160, 14.09.2022 г.
Датум 14-09-2022 г. Архитект: [Signature]



"КОНСУЛТАНТ" ЕООД, гр. ДУПНИЦА
Част Пож. Безопасност ЗАВЕРЕНО
Специалист инж. З. Бочуков
Дата 08.09.2022 Подпис [Signature]

ВЪЗЛОЖИТЕЛ:	ОБЩИНА САМОКОВ						
БЕНЕФИЦИЕНТ:	МИГ САМОКОВ						
ОБЕКТ:	"Основен ремонт и преустройство на самостоятелен обект с идентификатор № 65231.906.282.3.9", гр.Самоков в културен център "Самоков- уникално съчетание на традиции, култура и природа" по процедура BG06RDNP001-19.355- Подбор на проектни предложения за вътрешнотериториално и транснационално сътрудничество по подмярка 19.3 "Подготовка и изпълнение на дейности за сътрудничество на местни инициативни групи" по мярка 19 "Водено от общностите местно развитие", финализирана от ПРСР 2014-2020г.", в УПИ VI- "за многофункционална сграда", кв.416 по плана на гр. Самоков						
СЪДЪРЖАНИЕ:	Евакуационна схема						
ФАЗА:	Работен проект						
ЧАСТ:	Пожарна безопасност						
ПРОЕКТАНТ:	"Георгиев Дизайн Студио" ЕООД "Georgiev Design Studio" LTD 1618 София, кв Манастирски ливади ул. "Ралевица" № 85Б, ет. 1, офис 1 e-mail:office@gds.bg ; тел: +359 87 6100 037  Системата за управление на качеството на „Георгиев Дизайн Студио“ ЕООД е сертифицирана съгласно изискванията на ISO 9001:2015 от AQ Cert.						
УПРАВИТЕЛ:	арх. Ч. Георгиев						
ПРОЕКТАНТ:	арх. Ал. Кодова						
Арх.	Конст.	Ел.	ВиК	ОВиК	Дата:	Мащаб	Чертеж №
					07.2022	1:100	01

Печат за правоспособност:

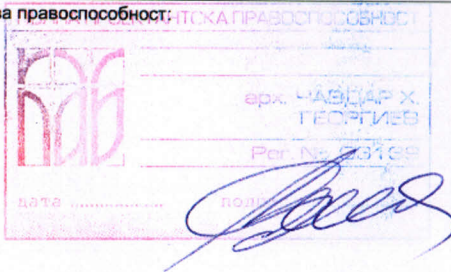



Печат за правоспособност: [Signature]
арх. Ч. ГЕОРГИЕВ
Per № 23169